


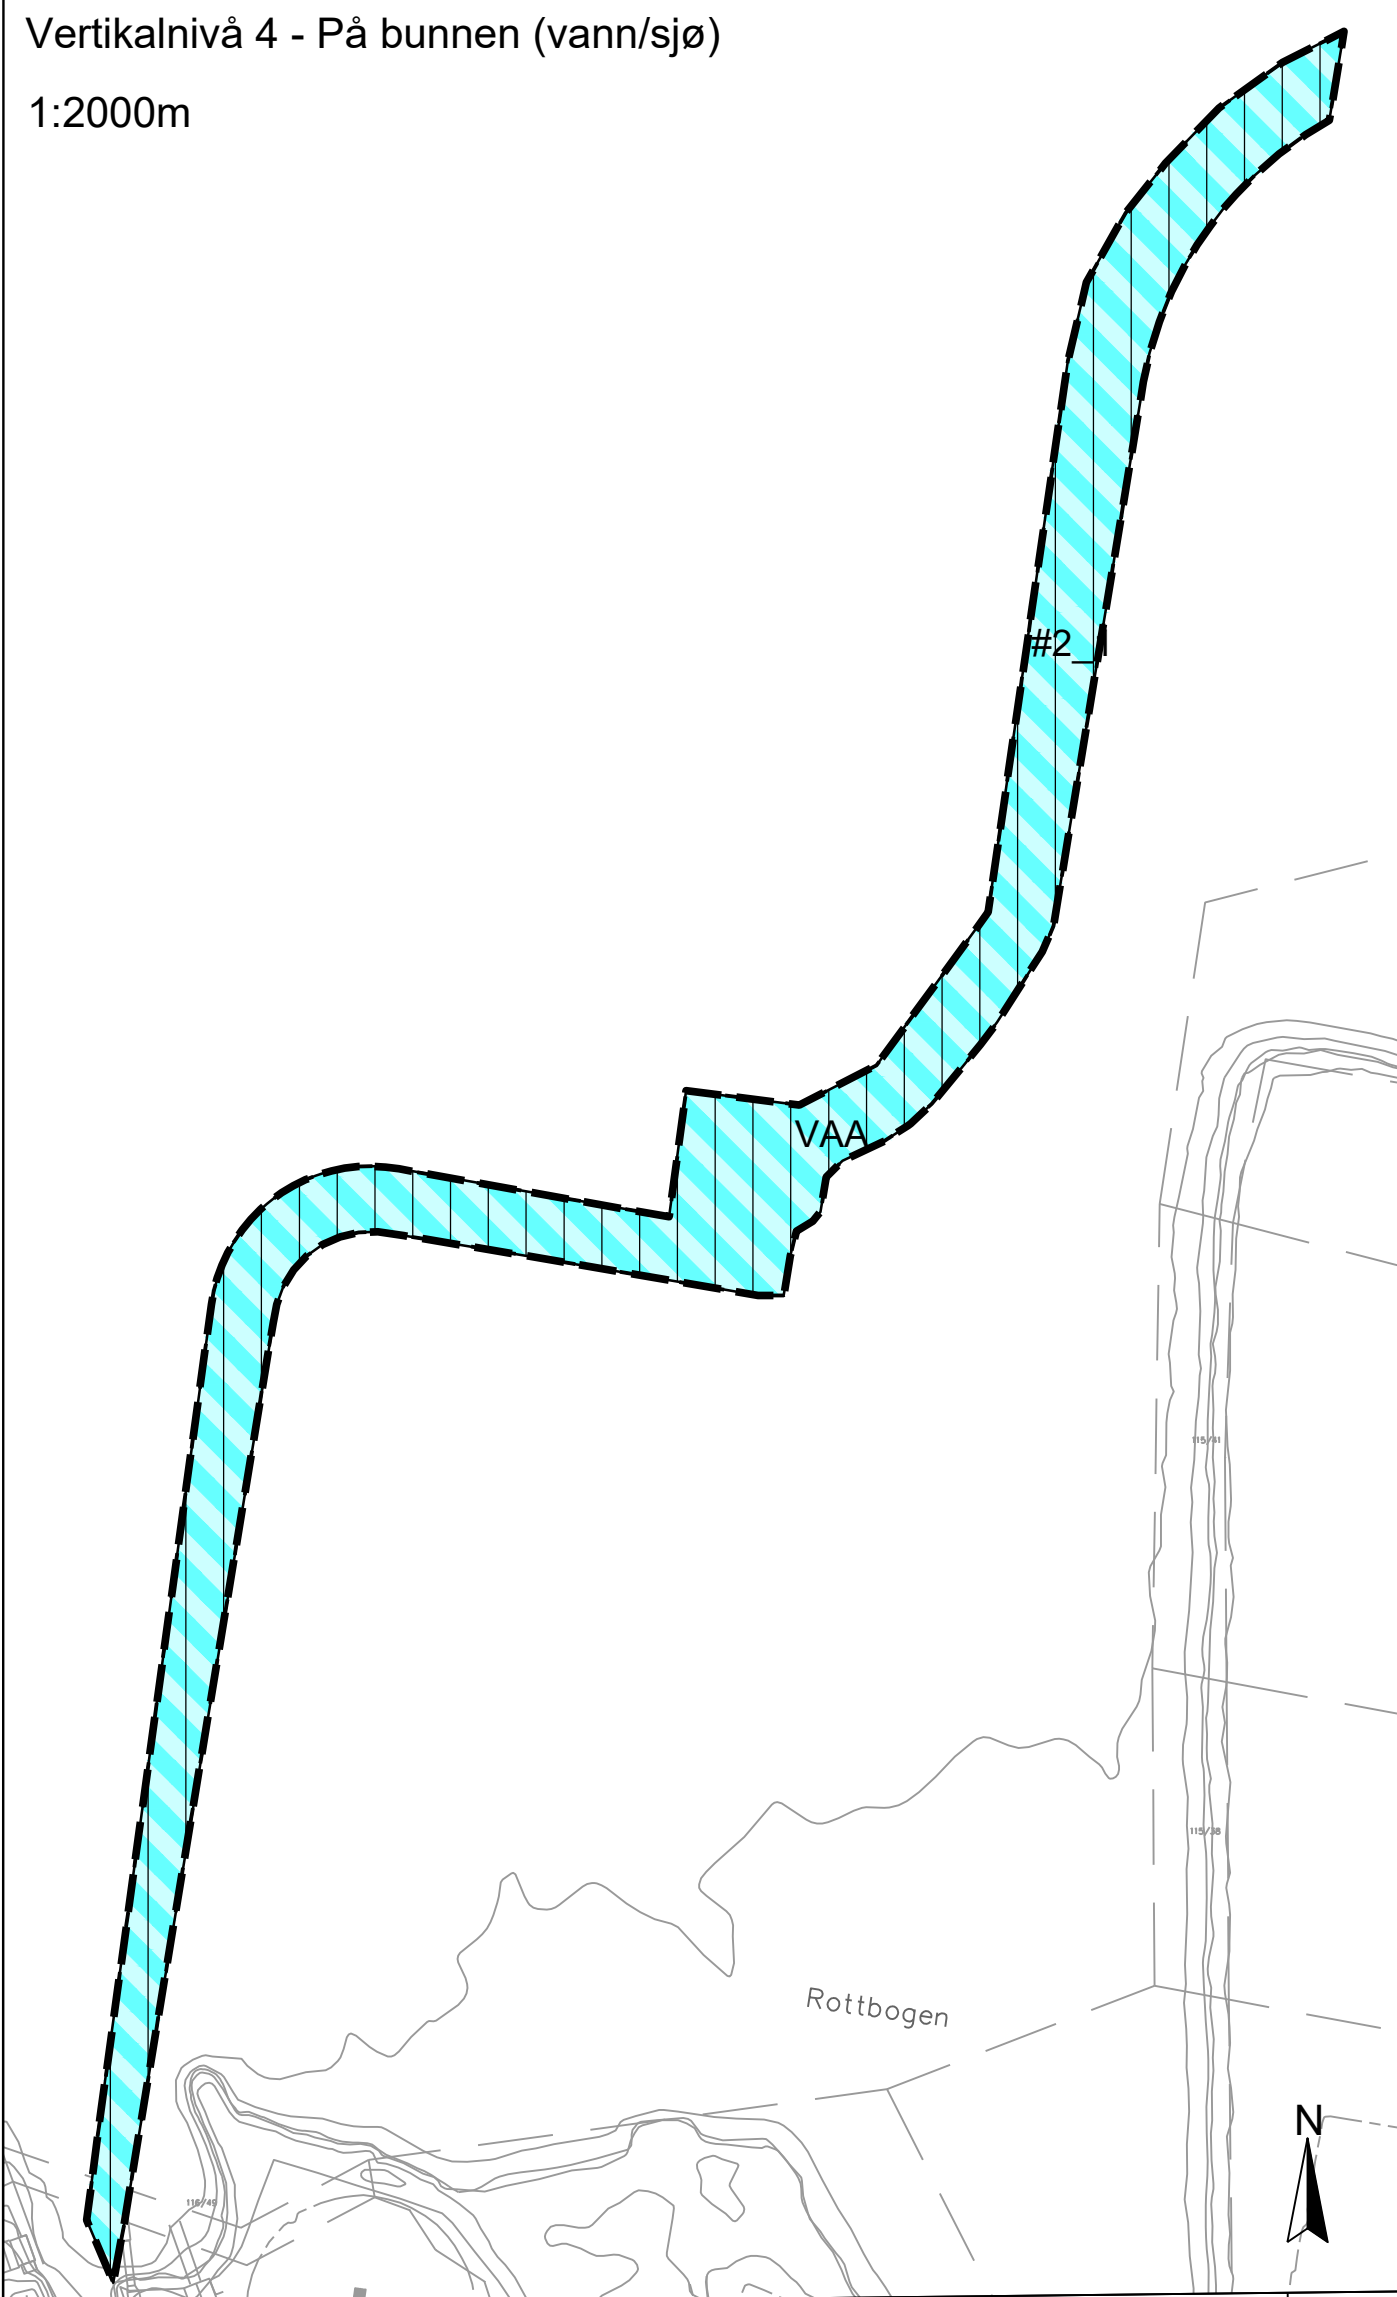

Vertikalnivå 2 - På grunnen/vannoverflate



Tegnforklaring

Reguleringsplan PBL 2008

§12-5. Nr. 1 - Bebyggelse og anlegg

HO Hotell og overnatting (1320)

§12-5. Nr. 2 - Samferdselsanlegg og teknisk infrastruktur

KV Kjøreveg (2011)

FO Fortau (2012)

GS Gang-/sykkeveg (2015)

AVT Annen veggrunn - tekniske anlegg (2018)

AVG Annen veggrunn - grøntareal (2019)

LHA Lufthavn (2030)

LHL Lufthavn - landings-/taxebane (2031)

LT Lufthavn - terminalbygg (2032)

LHH Lufthavn - hangarer/administrasjonsbygg (2033)

KH Kollektivholdeplass (2034)

PH Parkeringshus/-anlegg (2080)

SK Kombinerte formål for samferdselsanlegg og/eller teknisk infrastrukturtraseer (2800)

§12-5. Nr. 3 - Grønnstruktur

FRI Friområde (3040)

§12-5. Nr. 6 - Bruk og vern av sjø og vassdrag med tilhørende strandsone

BSV Bruk og vern av sjø og vassdrag med tilhørende strandsone (6001)

VAA Deponi sjøbunn

§12-6 - Hensynssoner

H140 Frisikt

H190 Andre sikringssoner

H210 Rød sone iht. T-1442

H360 Annen fare - Forurenset grunn

H560 Bevaring naturmiljø

§12-7 - Bestemmelseområder

#F Rekkefølge for gjennomføring av tiltak - Forsvarsbygg

#S Krav om stabiliserende tiltak

#1 Midlertidig bygge- og anleggsområde - på land

#2 Midlertidig bygge- og anleggsområde - i sjø

#3 Midlertidig bruk av arealer

Linjesymbol

Plangrense

Formålgrense

Bestemmelsegrense

Midlertidig bygge- og anleggsområde

Grense for sikringssone

Grense for støysone

Grense for faresone

Grense for angitt hensynssone

Regulert høyde

Byggegrense - Veg

Byggegrense - Sjø

Bebyggelse som forutsettes fjernet

Frisiktlinje

Punktsymboler

Avkjørsel - både inn og utkjøring

Illustrasjonslinjer

Adkomstveg

Kartopplysninger

Kilde for basiskart: Avinor

Dato for basiskart: 31.10.2024

Ekvidistanse: 1m

Kartmålestokk: 1:2000 (A1)

Eierform

o = offentlig

Ingen bokstav = privat

0 50.0 100m

Revisjon

Dato	Saksnr.	Signatur

Tromsø lufthavn, Langnes

PlanID: 5501_1972

Kartgrunnlag: FKB-DATA

Kartreferanse: UTM33

Høydegrunnlag: NN2000

Saksbehandling etter plan- og bygningsloven

Dato	Saksnr.	Signatur
Dato for oppstartsmøte		
Kunngjøring oppstart av reguleringsplanarbeid	11.06.2024	
Vedtak om høring og offentlig ettersyn		
Periode for høring og offentlig ettersyn		
Vedtak kommunestyret		

AVINOR

Dato: 10.04.2025

Delprosjektnr.: Utarbeidet av: COWI AS

Saksbehandler: Tegningsnummer: R02