


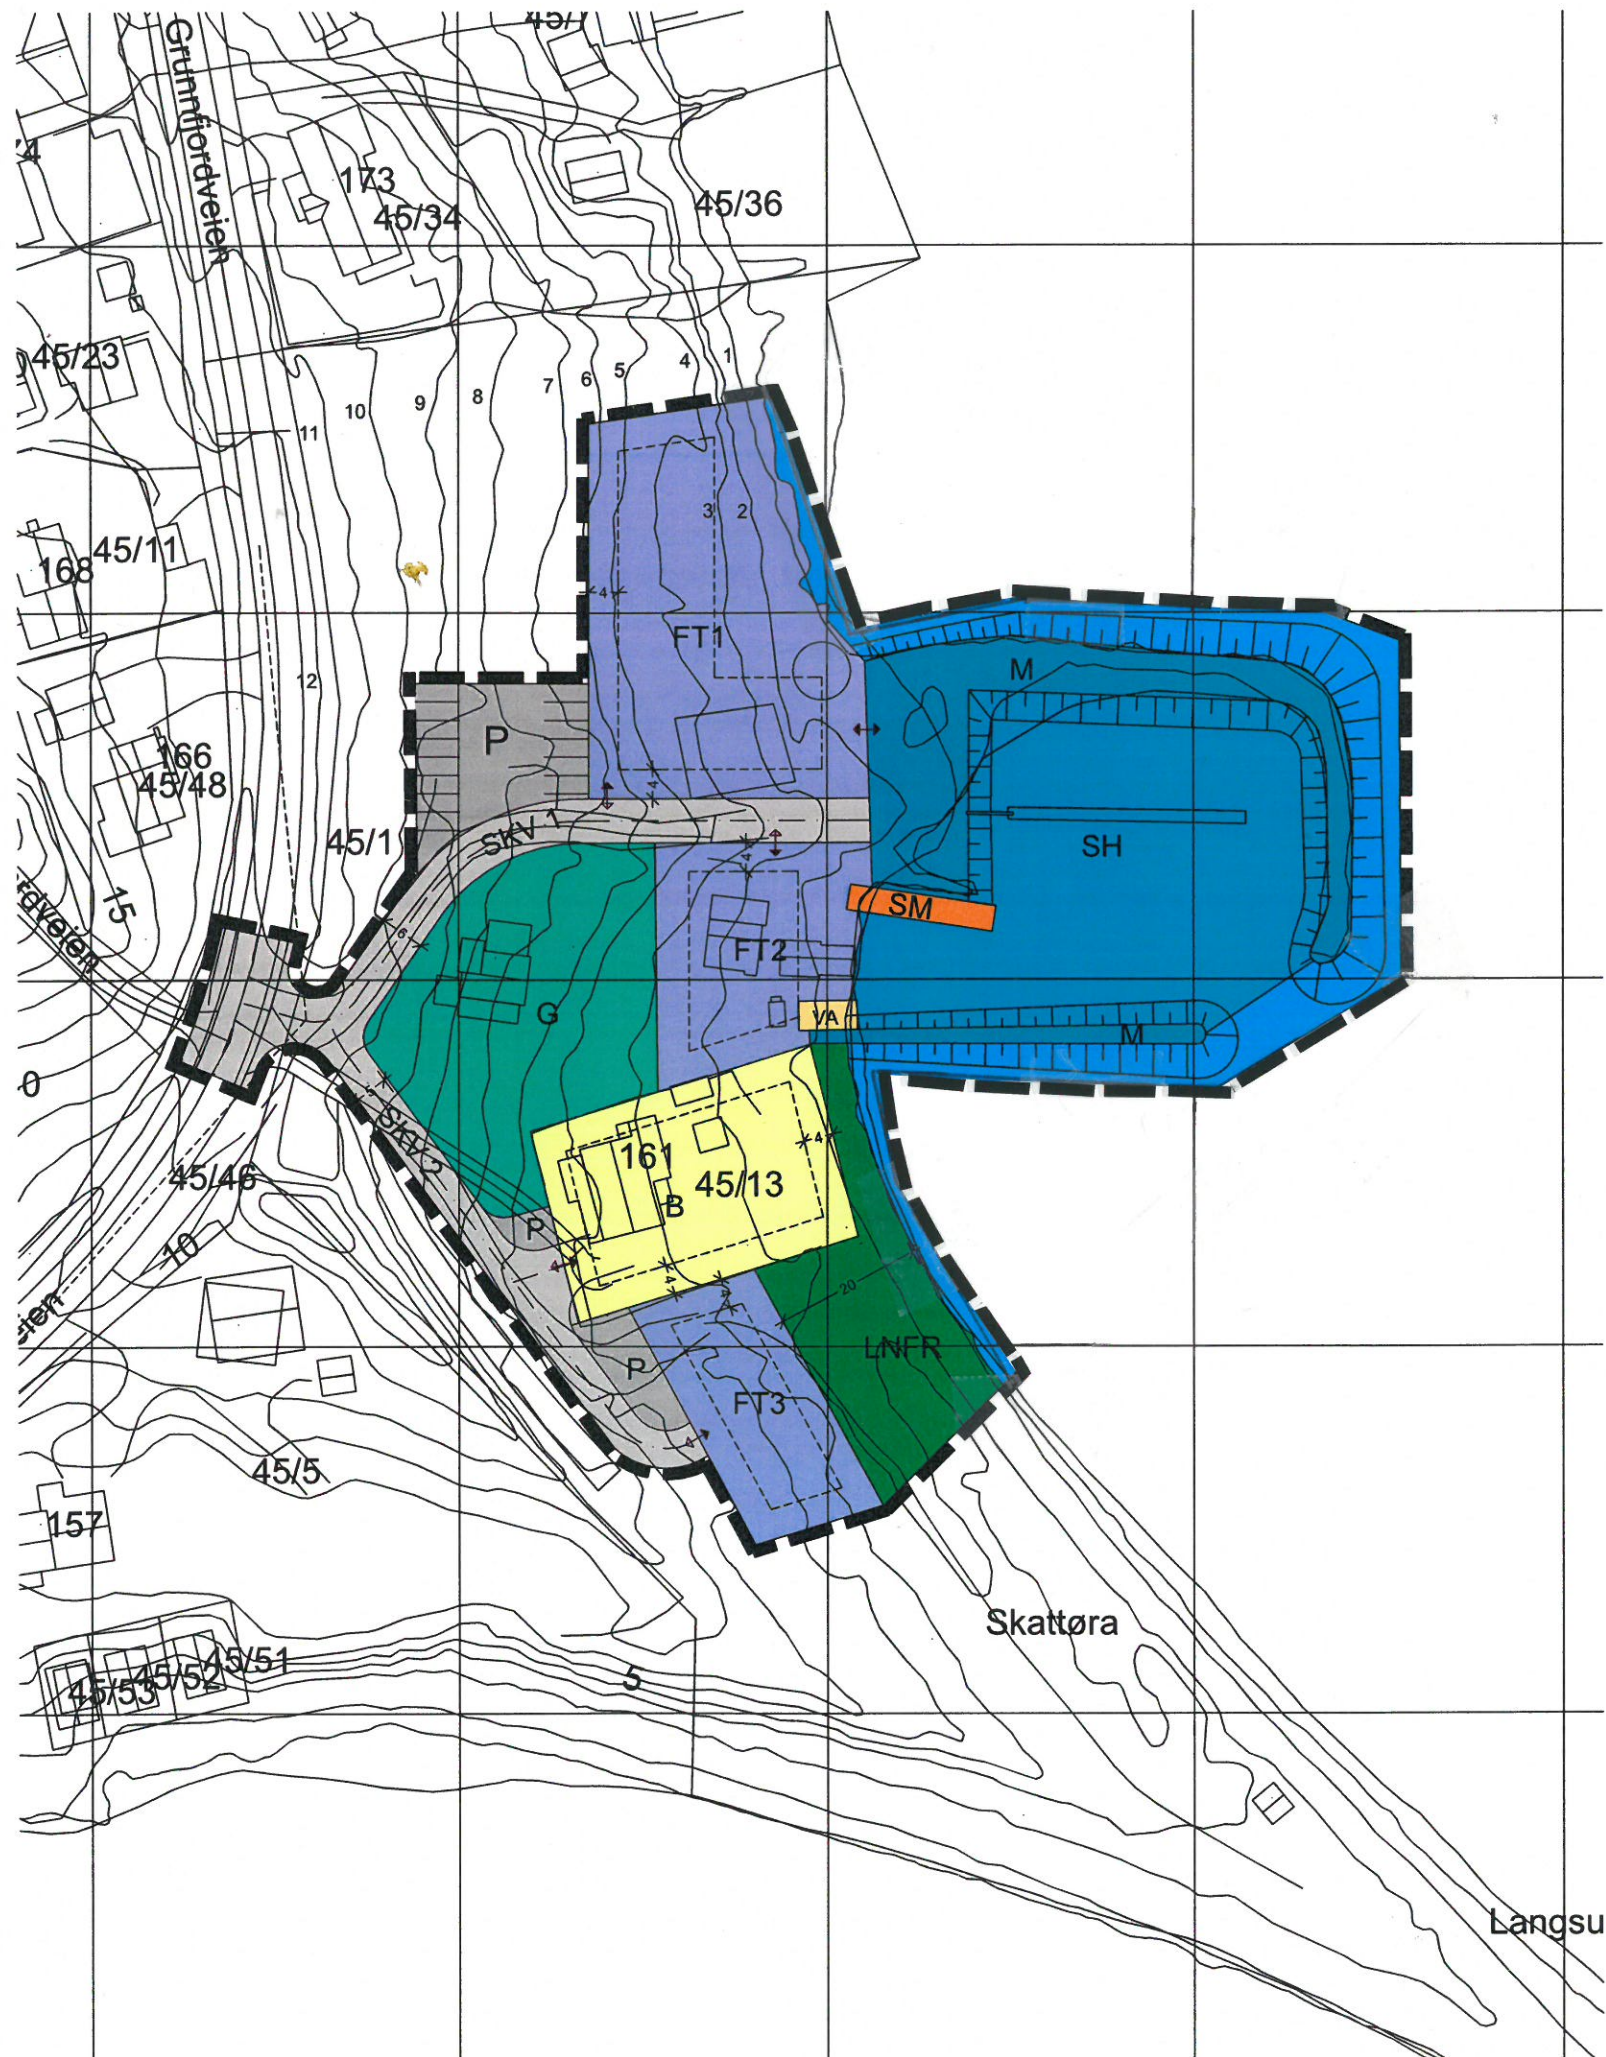

TEGNFORKLARING

PBL § 12-5 OG §12-6 REGULERINGSPLAN

1. BEBYGGELSE OG ANLEGG

(PBL §12-5, nr 1)

- BOLIGBEBYGGELSE FRITTLIGGENDE SMÅHUS 1111
- FRITIDS- OG TURISTFORMÅL 1170
- GÅRDSPLASS 1620
- VANN- OG AVLØPSANLEGG 1540
- SMÅBÅTANLEGG BÅTOPPTREKK 1587

2. SAMFERDSEL OG TEKNISK INFRASTRUKTUR

(PBL §12-5, nr 2)

- KJØREVEG 2011
- PARKERING 2080
- MOLO 2044

5. LNFR OMRÅDER

(PBL §12-5, nr 5)

- SÆRLIGE LANDSKAPSHENSYN 5500

6. BRUK OG VERN AV SJØ OG VASSDRAG

(PBL §12-5, nr 6)

- FARLED I SJØ 6200
- SMÅBÅTHAVN 6230

LINJE- OG PUNKTSYMBOLER

- Planens begrensning
- Grense for reguleringsformål
- Byggegrense
- Tomtegrense
- Regulert senterlinje
- Adkomstpil
- Bygninger som inngår i planen

MÅLESTOKK: 1:1000

TEGN.DATO: 04.06.2024 SIGN: KB

REVIDERINGER

DATO	SIGN	DATO	SIGN:
16.12.2024	KB		
26.05-25	AB		

SAKSGANG I FØLGE PLAN- OG BYGNINGSLOVEN

DATO	SAKSNR	SIGN
Kunngjøring av oppstart	28.11.2024	AB
1. gangs behandling i teknisk utvalg		
Offentlig ettersyn		
2. gangs behandling i teknisk utvalg		

KOMMUNESTYRETS VEDTAK (EGEN GODKJENNING)

DETALJREGULERING MED REGULERINGSBESTEMMELSER FOR:

SKATTØRA REISELIVSANLEGG gnr. 45 / bnr. 1

PLAN NR:

2023-01

TEGN.NR

KARLSØY KOMMUNE

Plan utarbeidet av:
ing. Alf Bertheussen
siv. ark. Kai Bertheussen