


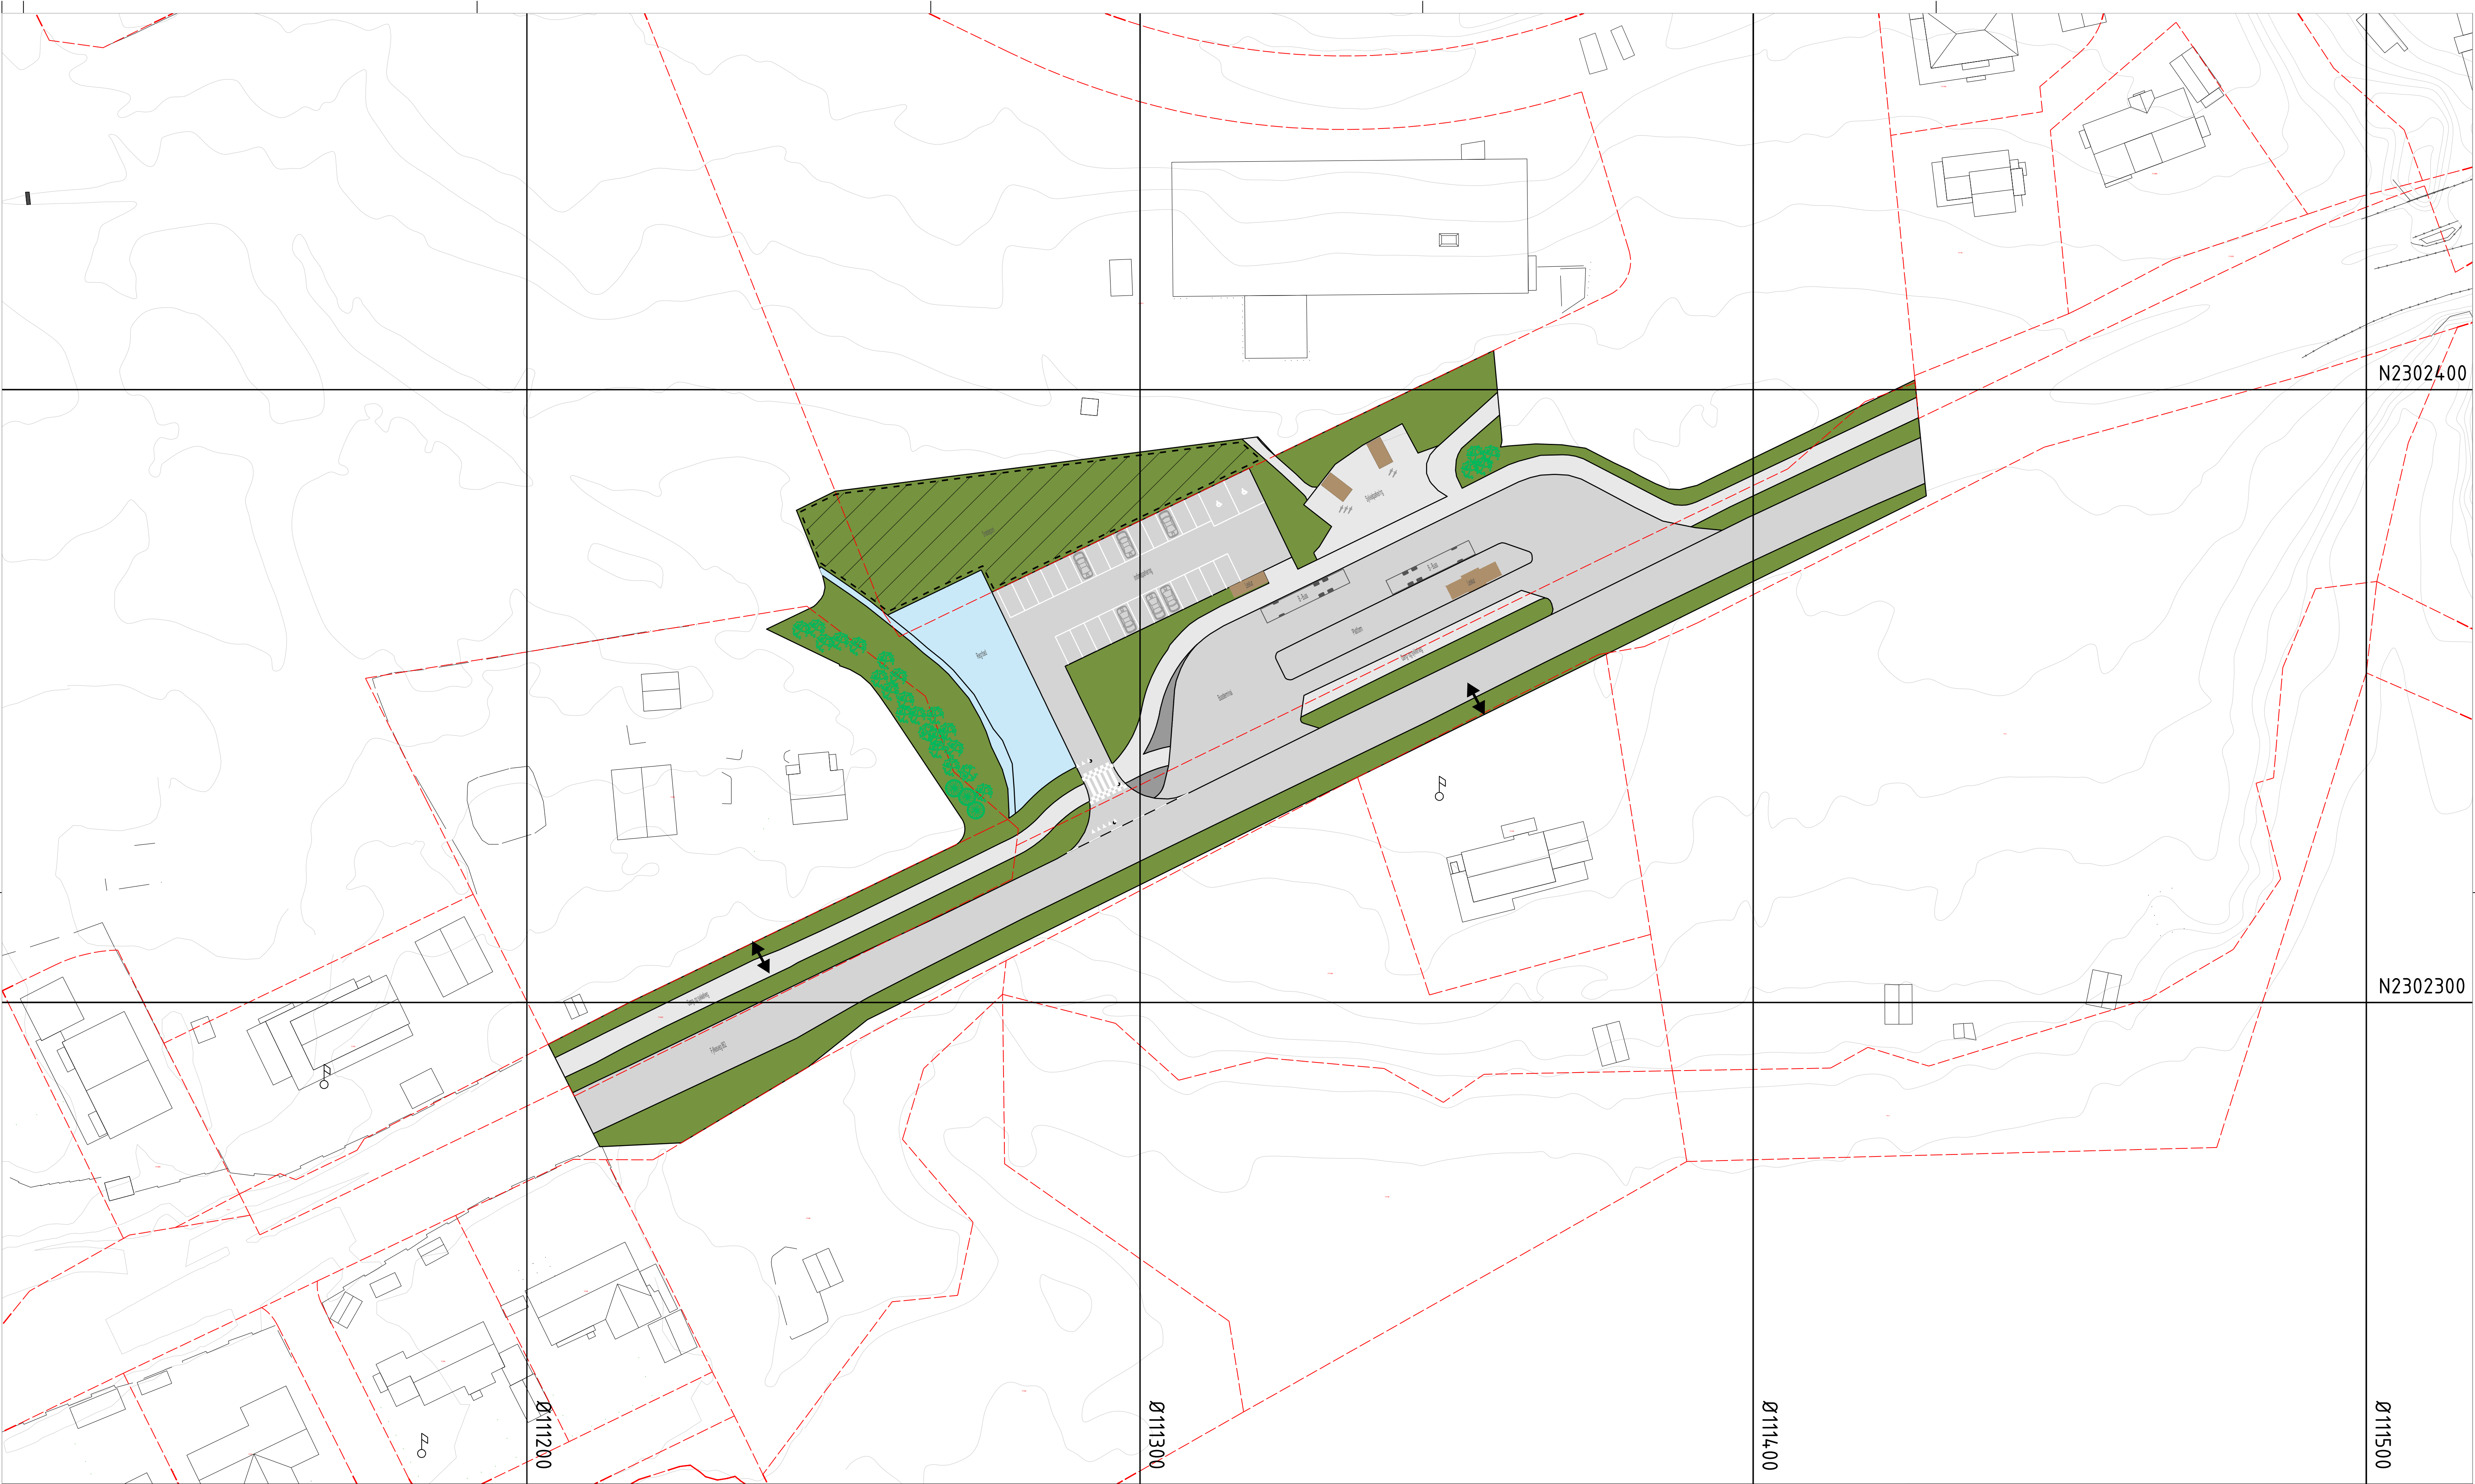

Tegnforklaring

Flater

- Gangarealer
- Kjøreveg
- Grønt
- Bygning
- Regnbed og elv
- Deleøy
- Snødeponi

Vegetasjon

- Eksisterende løvtrær
- Eksisterende bartrær

Punktsymboler

- Avkjørsel - både inn og utkjøring

Kilde for basiskart: FKB
Dato for basiskart: 23.11.2023
Ekvidistanse 1m
Kartmålestokk 1:500

Revisjon	Revisjonen gjelder	Utarb	Kontr	Godkjent	Rev. dato
		Tegningsdato	30.09.2025		
		Bestiller	J.B		
		Produsert for	TFK		
		Produsert av	PKF		
UTOMHUSPLAN		Prosjektnummer	6321020		
		Arkivreferanse	24/01638		
		Målestokk A1-format	1:500		
		Koordinatsystem	NTM18		
Utarbeidet av	Kontrollert av	Godkjent av	Konsulentarkiv	Tegningsnummer / revisjonsbokstav	0101
J.S	T.B	S.A			