



Troms fylkeskommune
Romssa fylkkasuohkan
Tromssan fylkinkomuuni

Detaljregulering

Tekniske tegninger

Fv. 7768 Grøt fjord

Store Blåmannsvika – Ytre Storsandneset


Tromsø kommune

TEKNISKE DATA

Fra – til profil:	9200 – 25400
Dimensjoneringsklasse:	L1 utbedring
Fartsgrense:	80 km/t
Trafikkgrunnlag (ÅDT):	270–450 (ÅDT–L 10–12%)




Foto: Erik Axel Haagenen


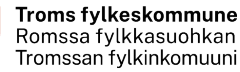




Fv. 7768 Grøtfjord



22.06.2023


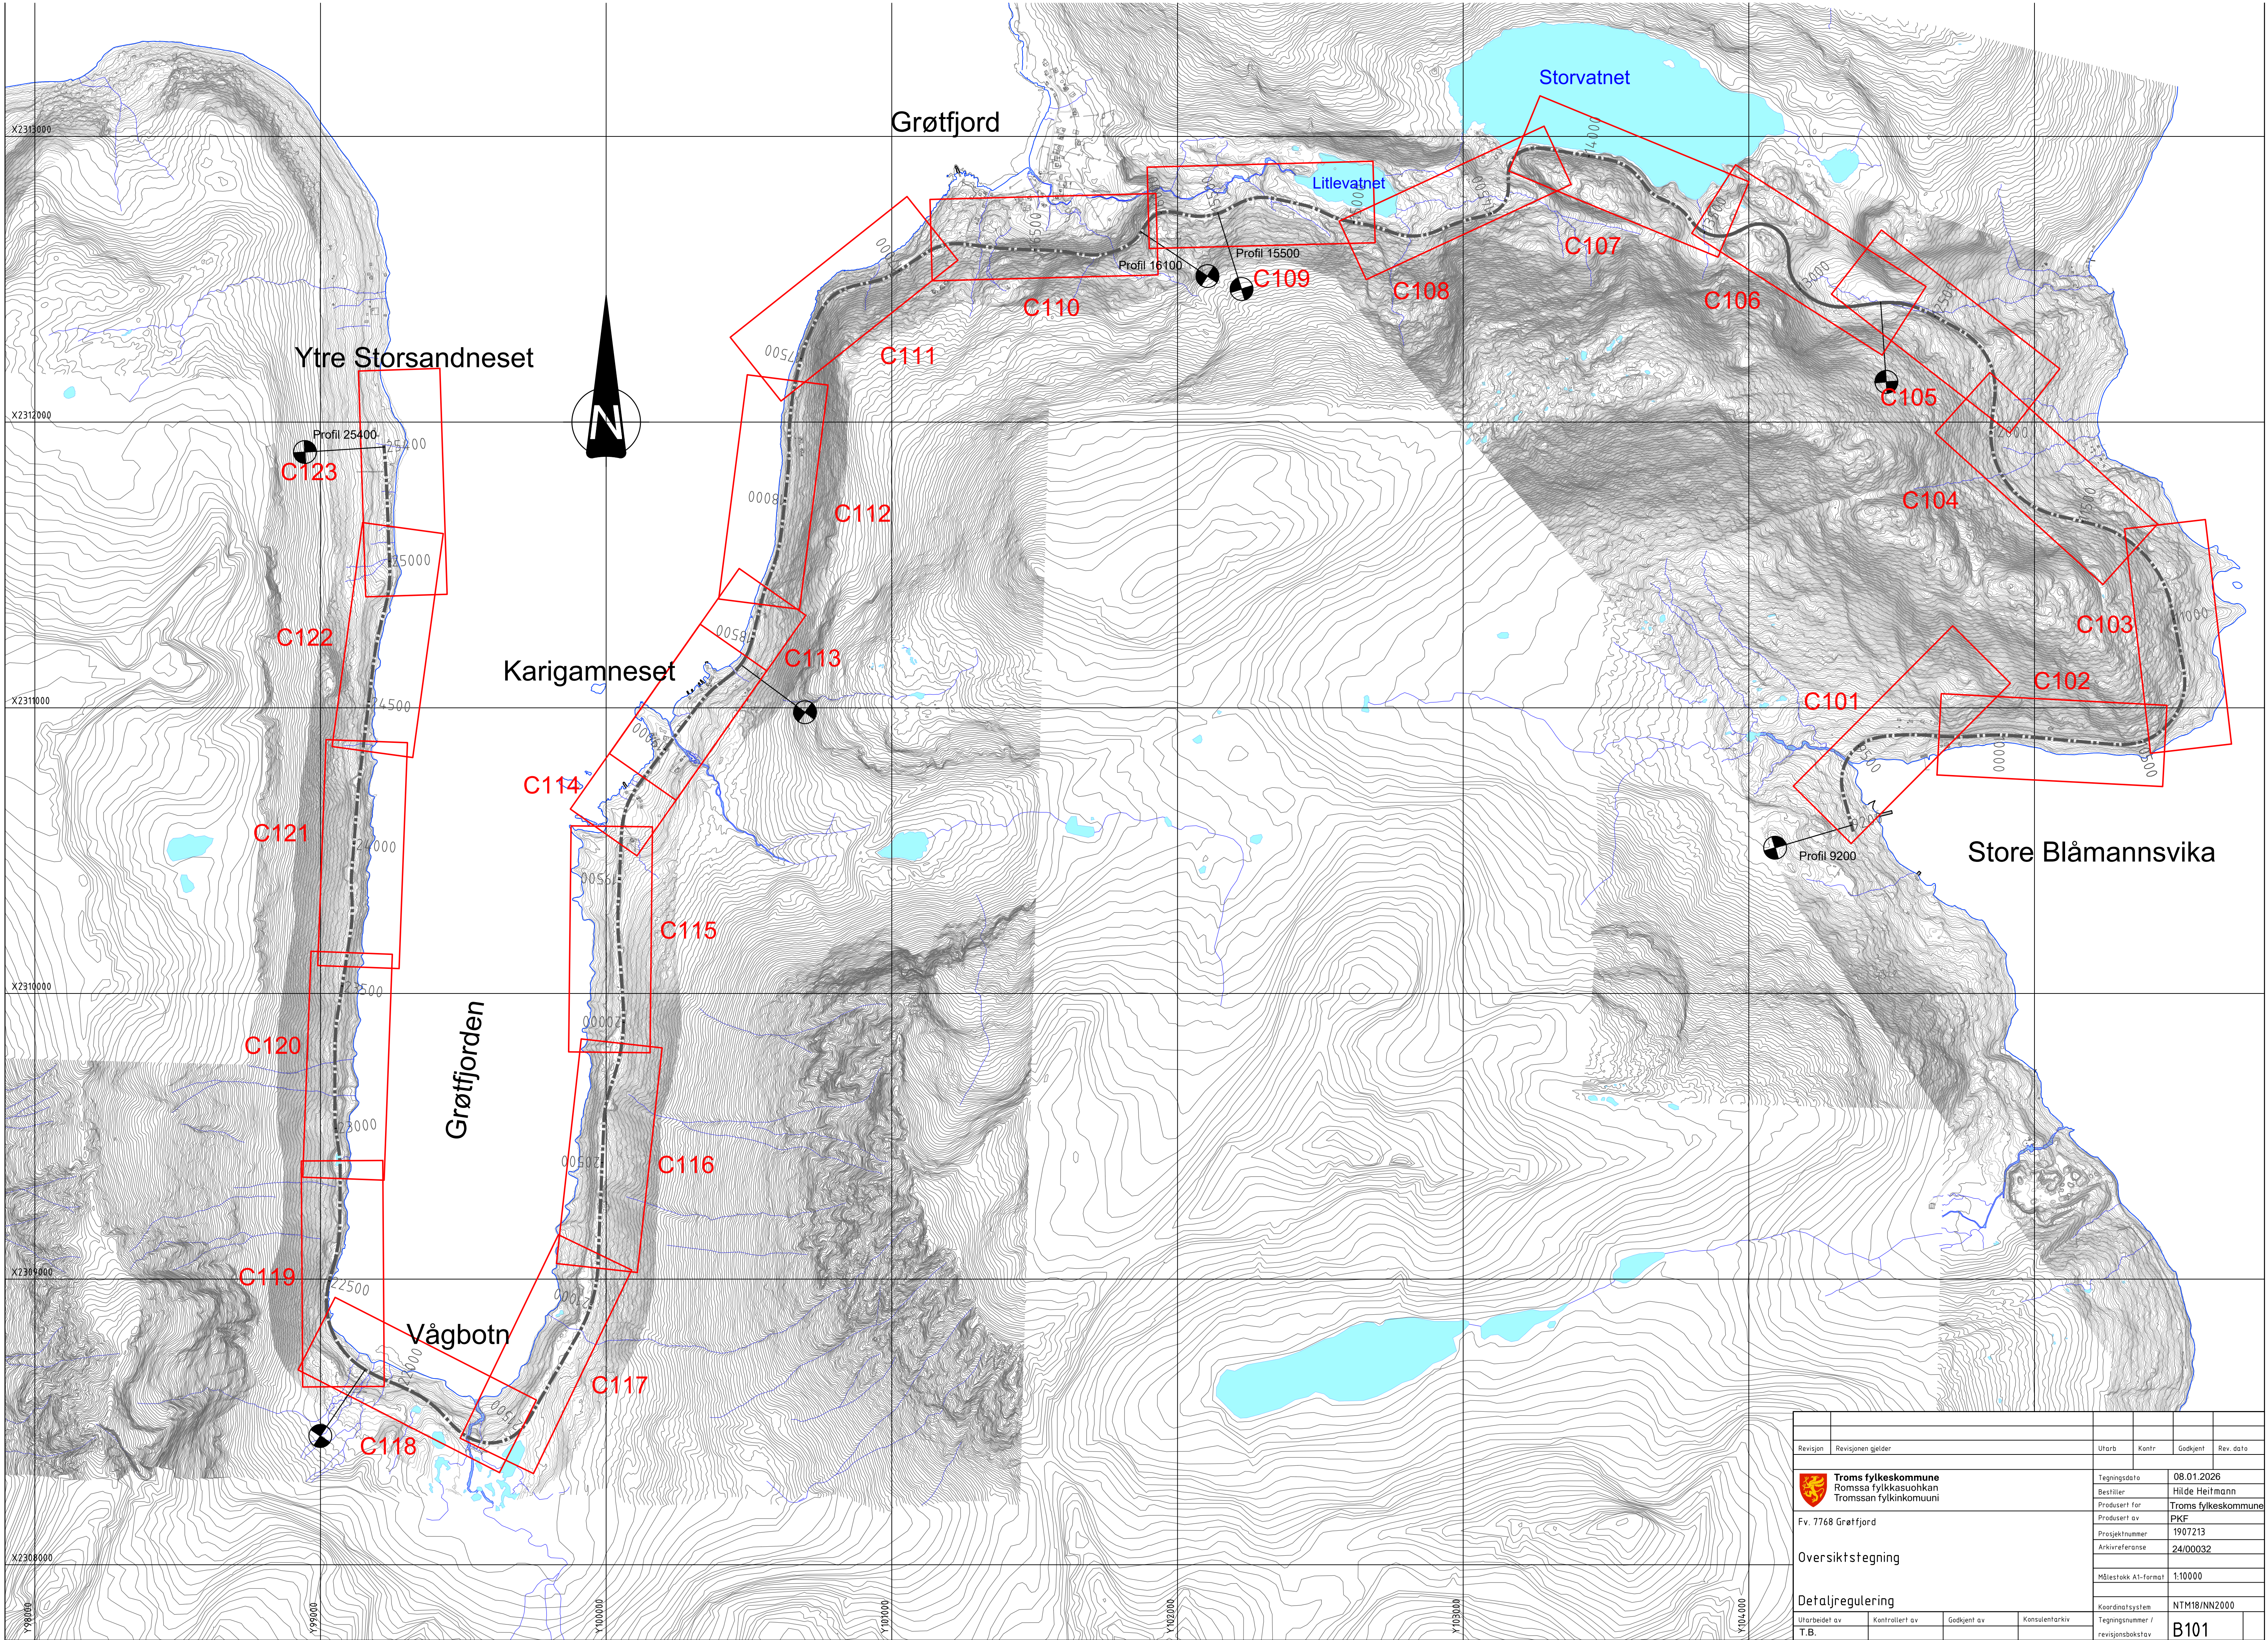




Revisjon		Revisjonen gjelder		Utb.:	Kontr.:	Godkjent:	Rev. dato:
Tegningsdato		08.01.2026					
Bestiller		Hilde Heitmann					
Produsert for		Troms fylkeskommune					
Fv. 7768 Grøt fjord		PKF					
Prosjektnummer		1907213					
Arkivreferanse		24/00032					
Målestokk A1-format		1:10000					
Oversiktstegning							
Detaljregulering							
Utb.:		Kontr.:		Godkjent:		Konsulentarkiv	
T.B.						Tegningsnummer / revisjonsbokstev	
						NTM18/NN2000	
						B101	

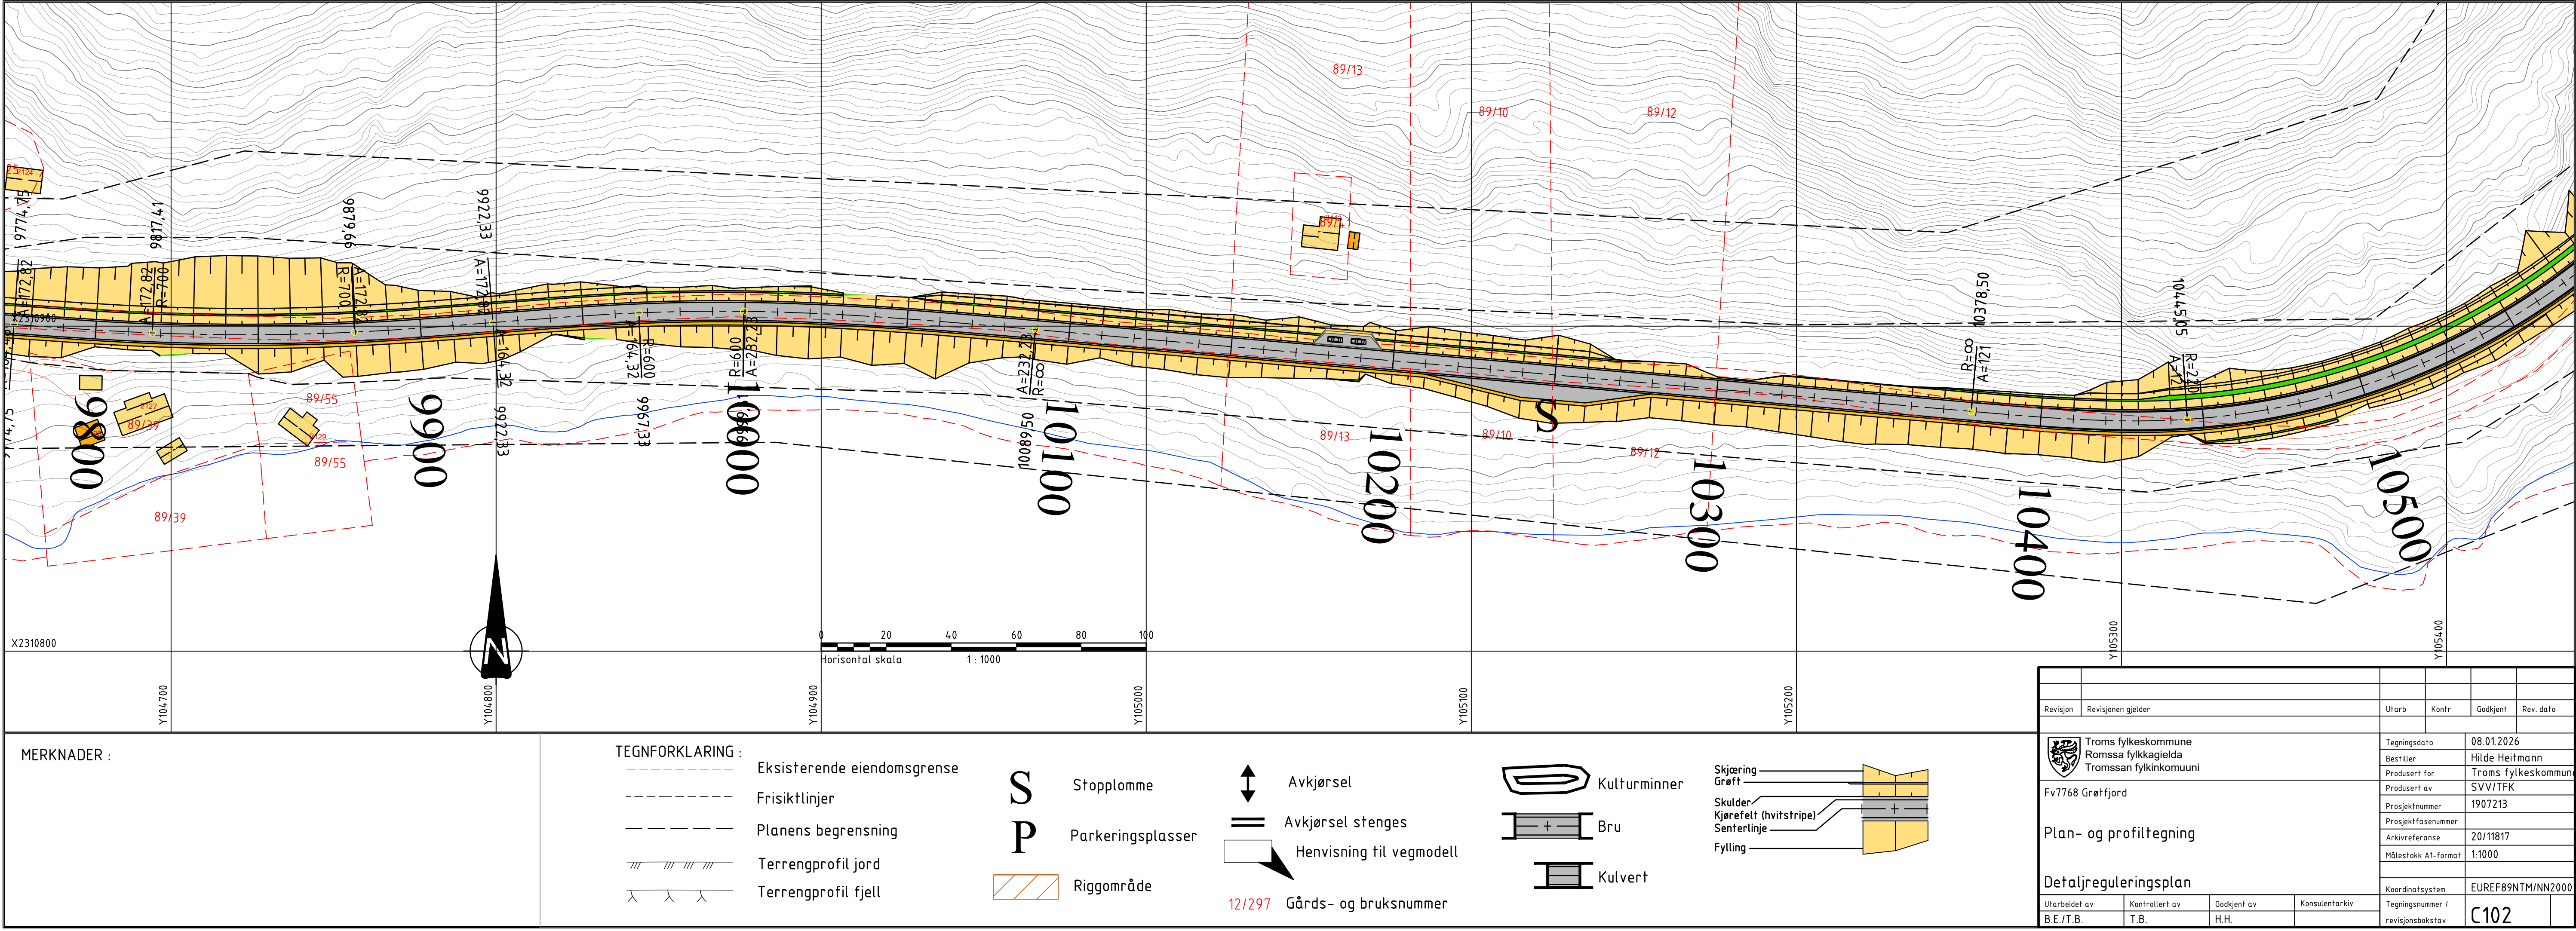
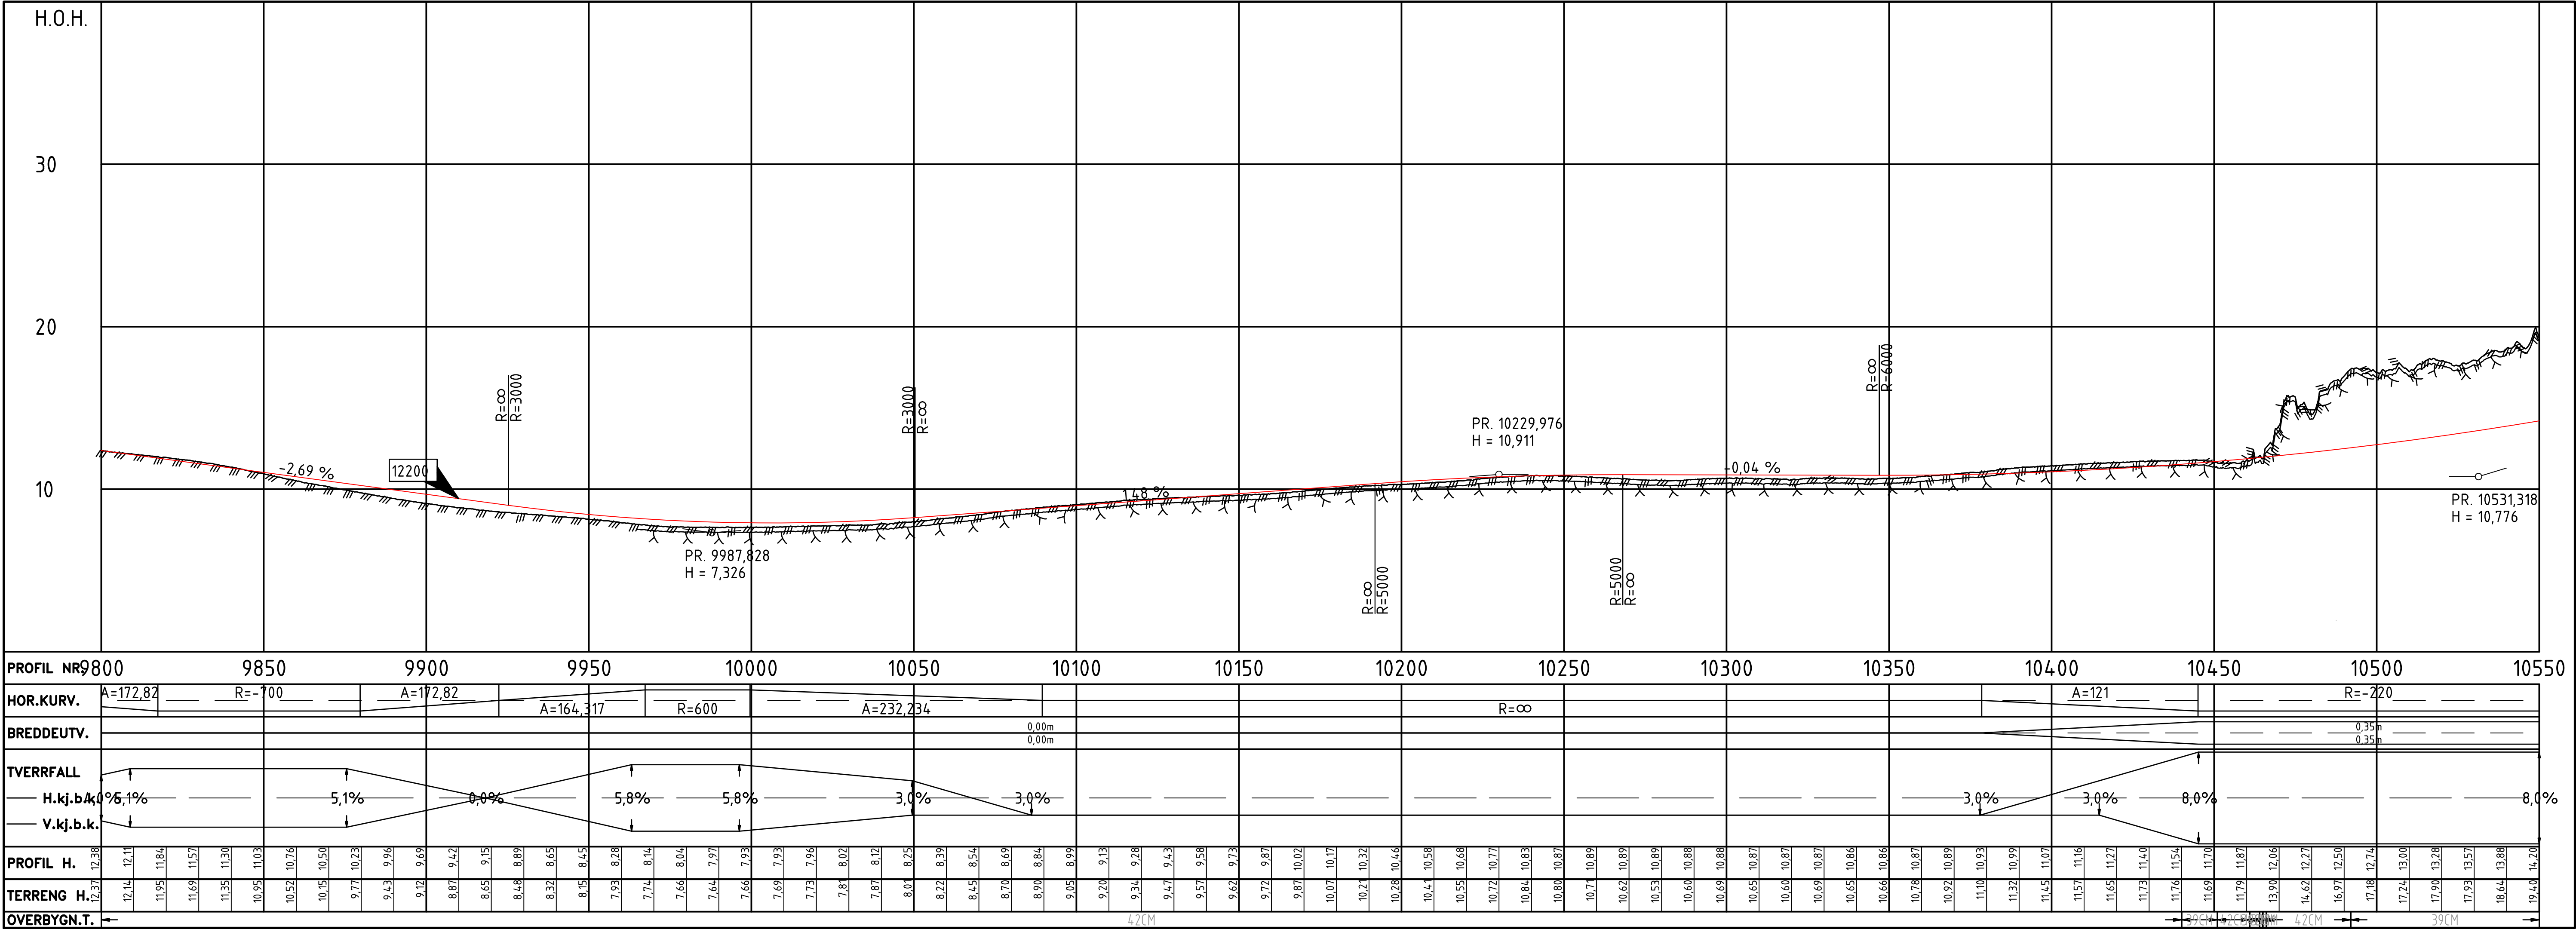


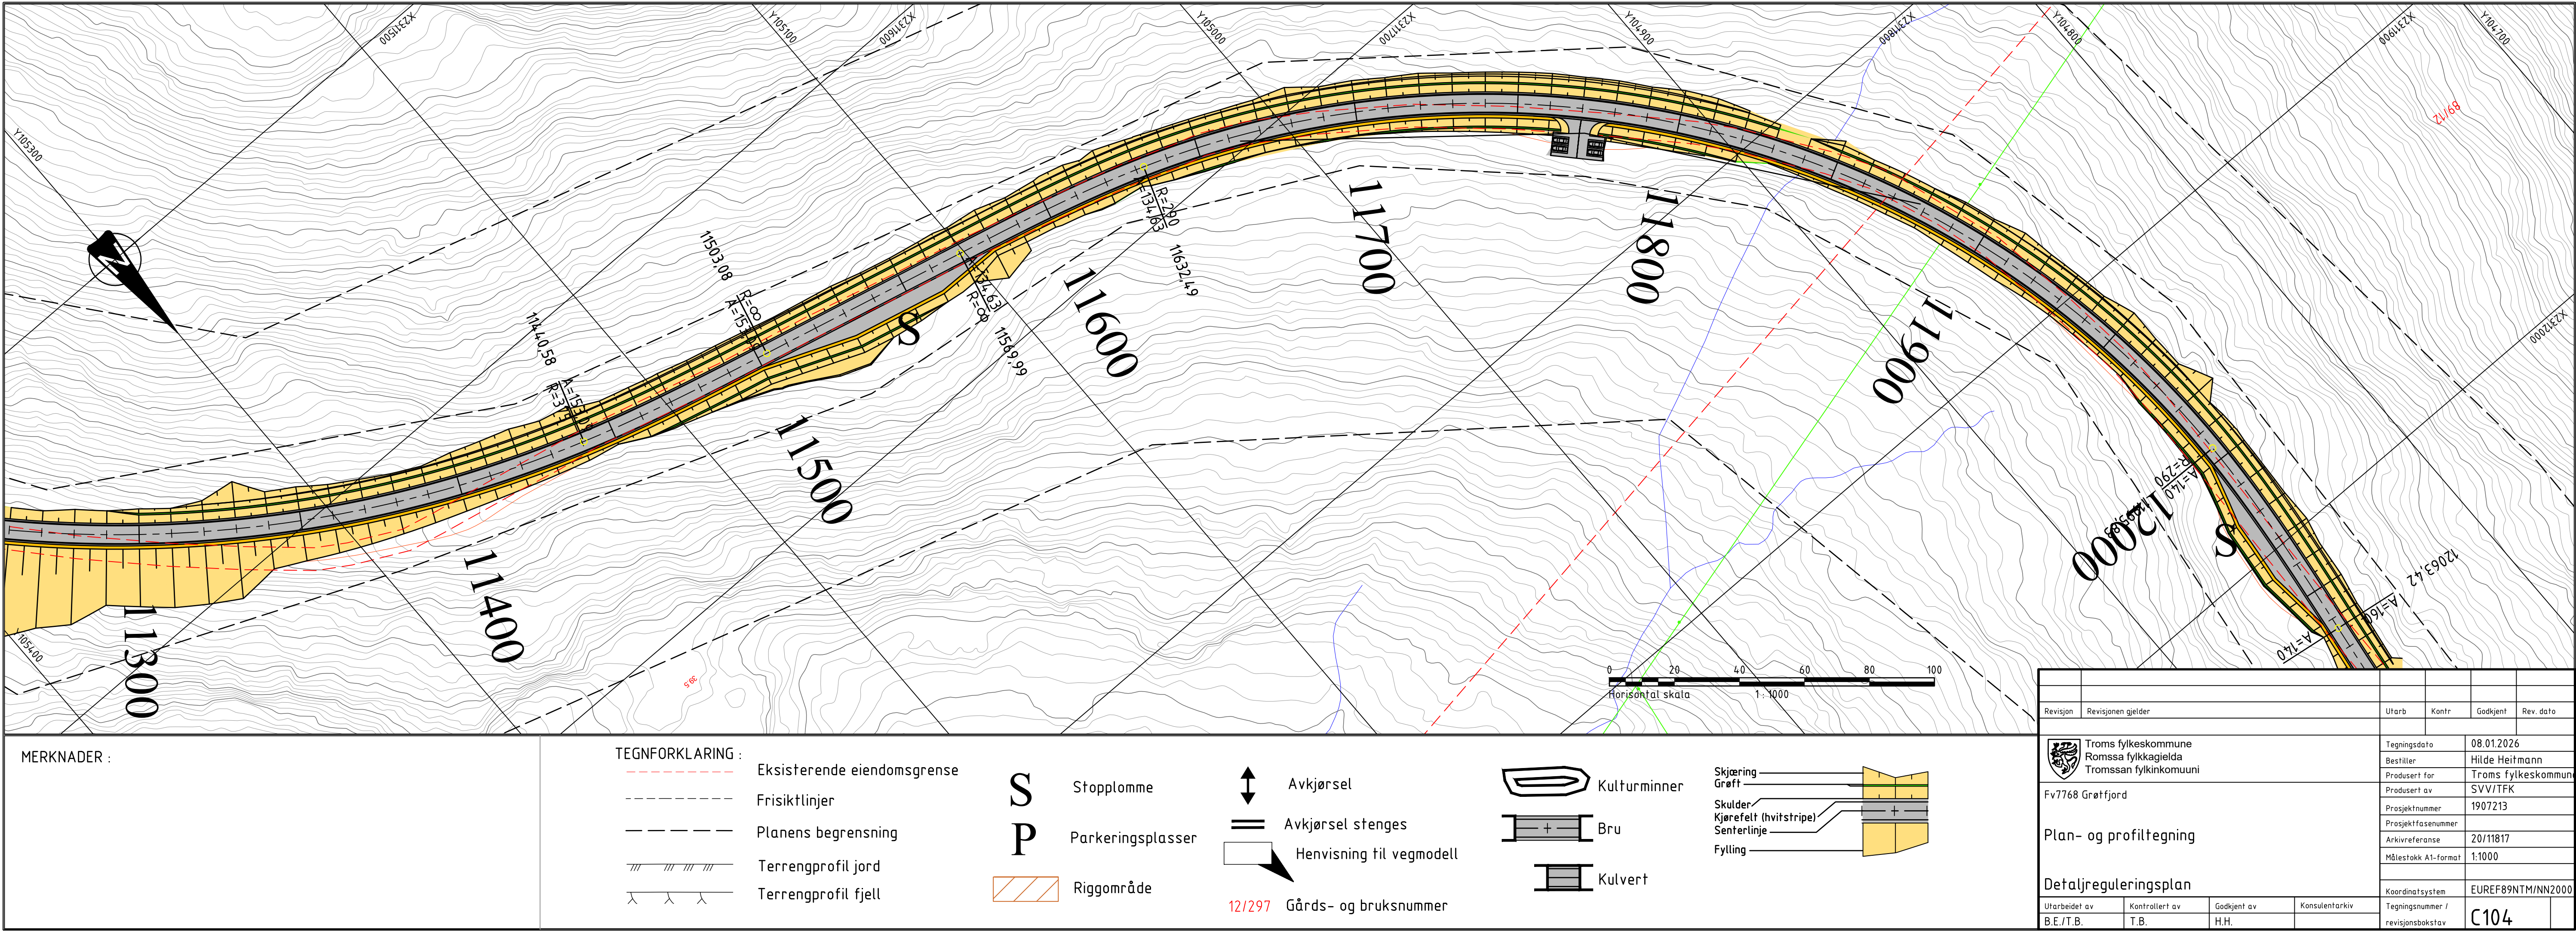
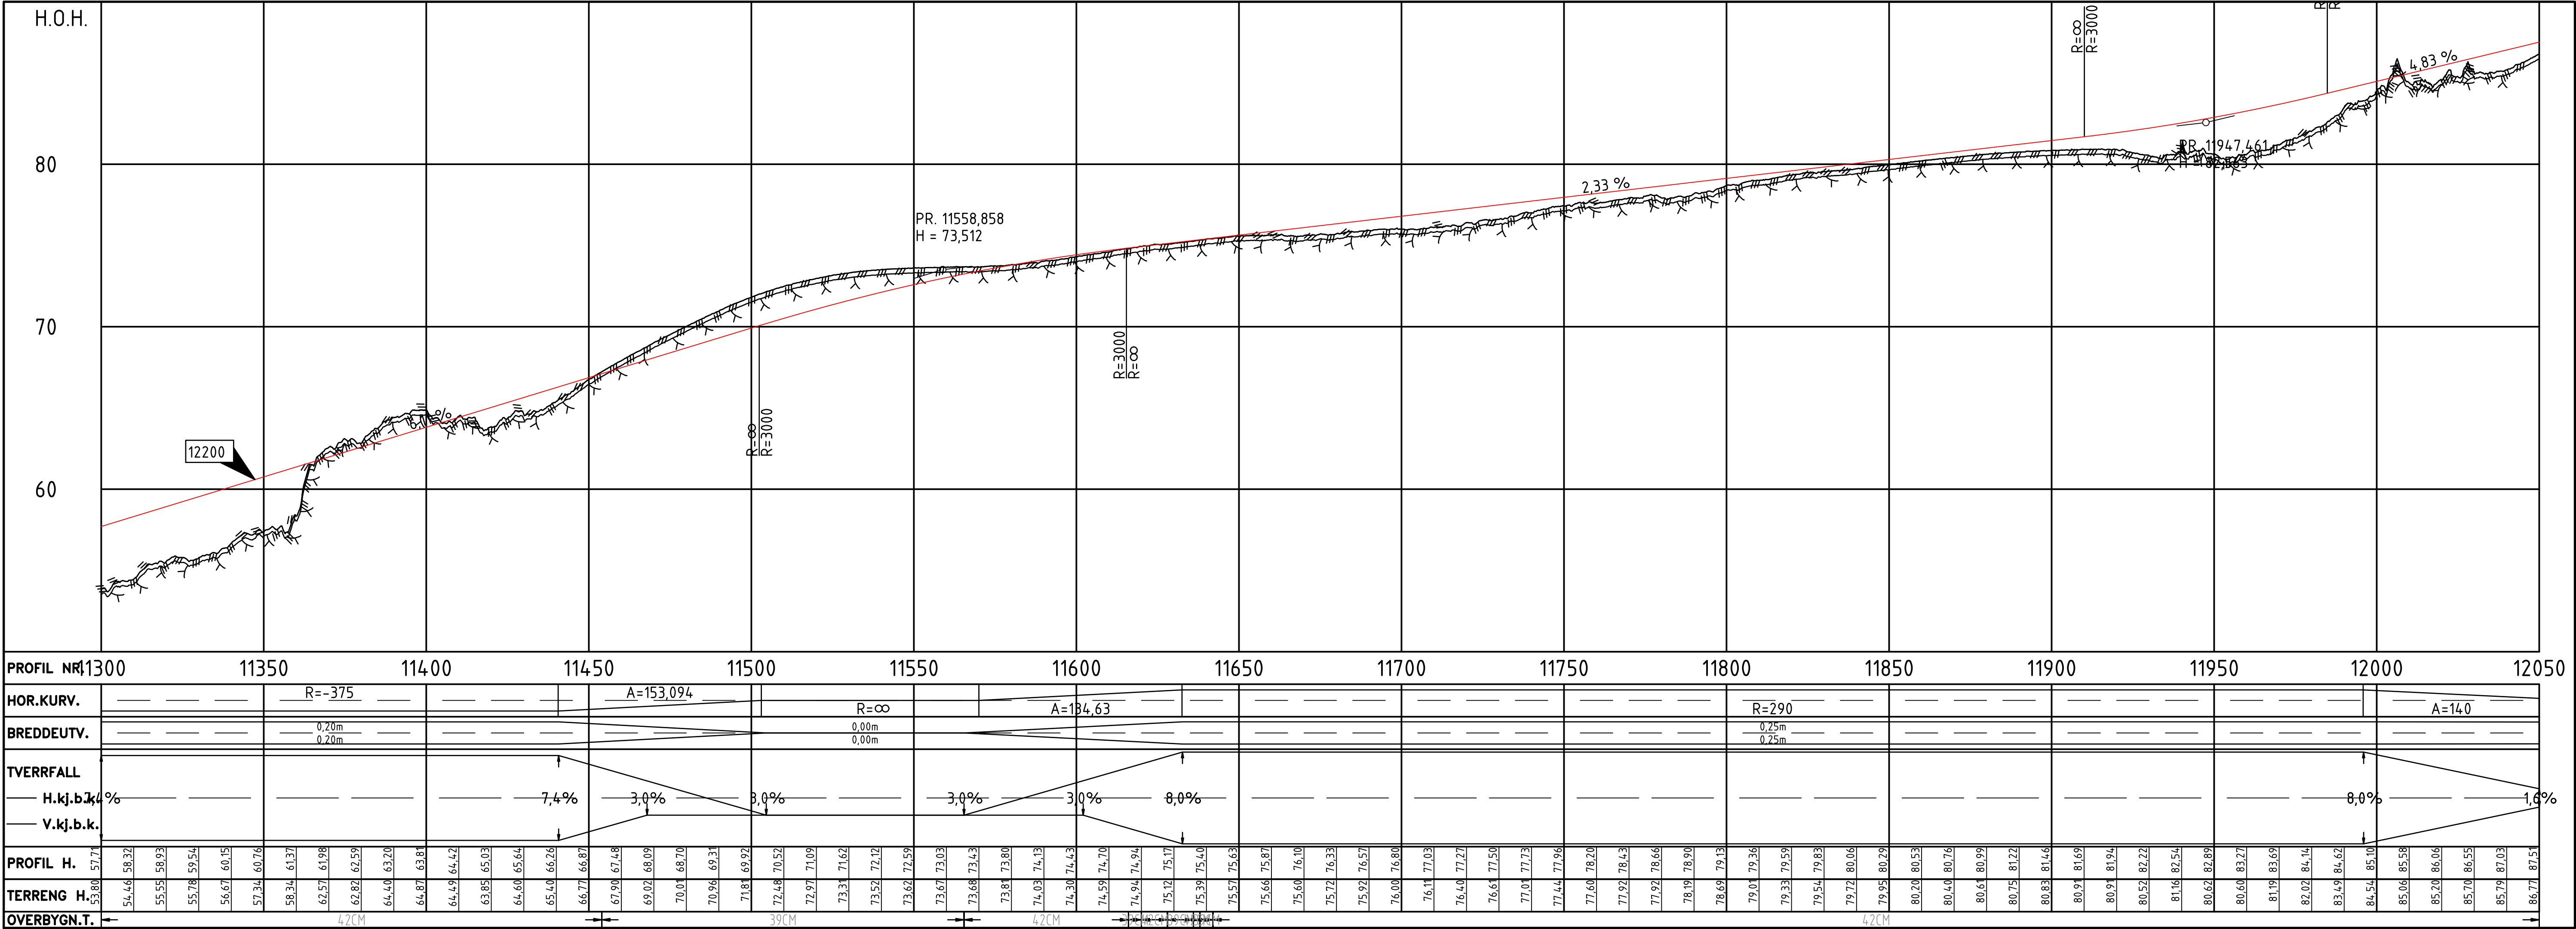


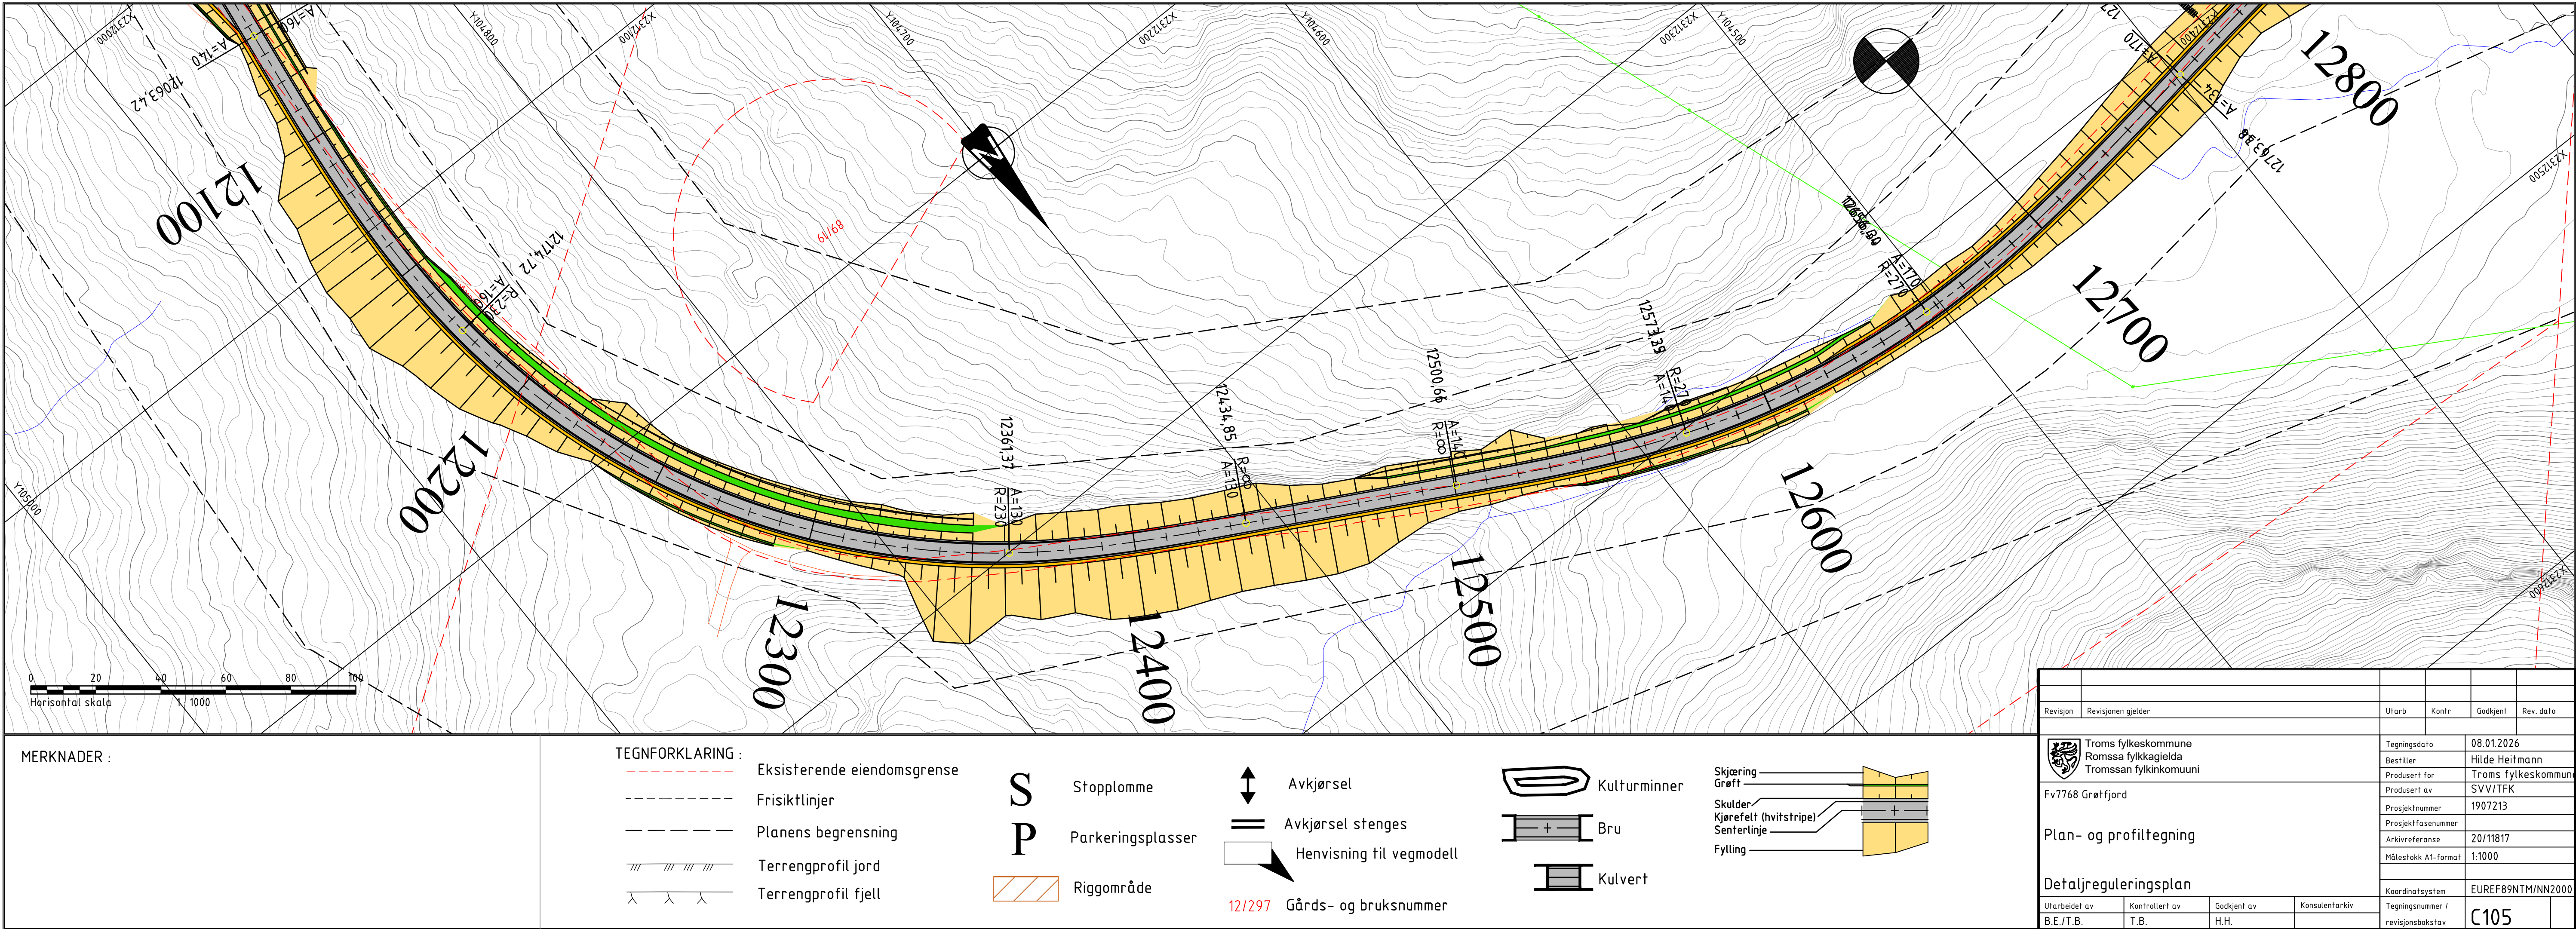
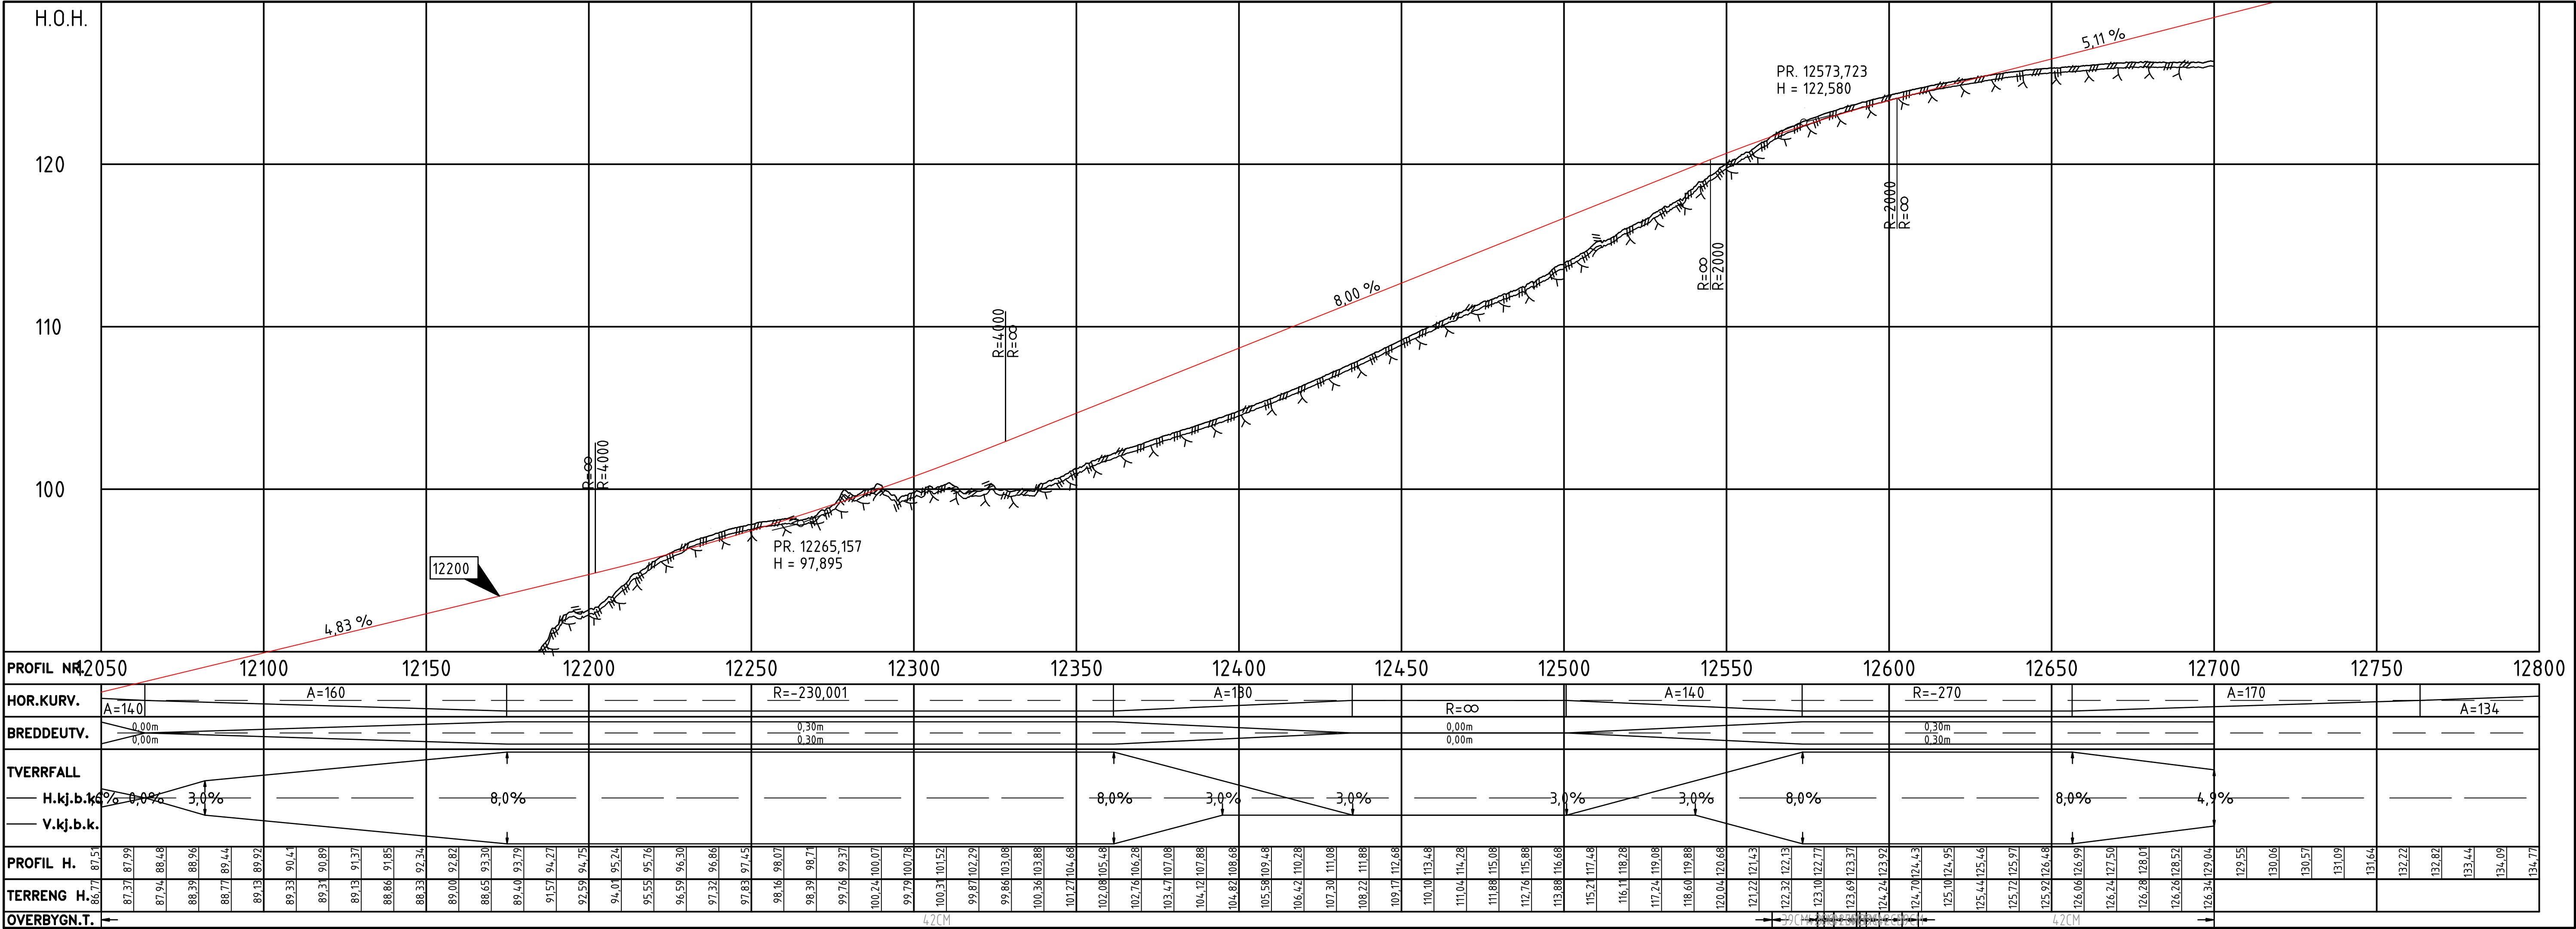


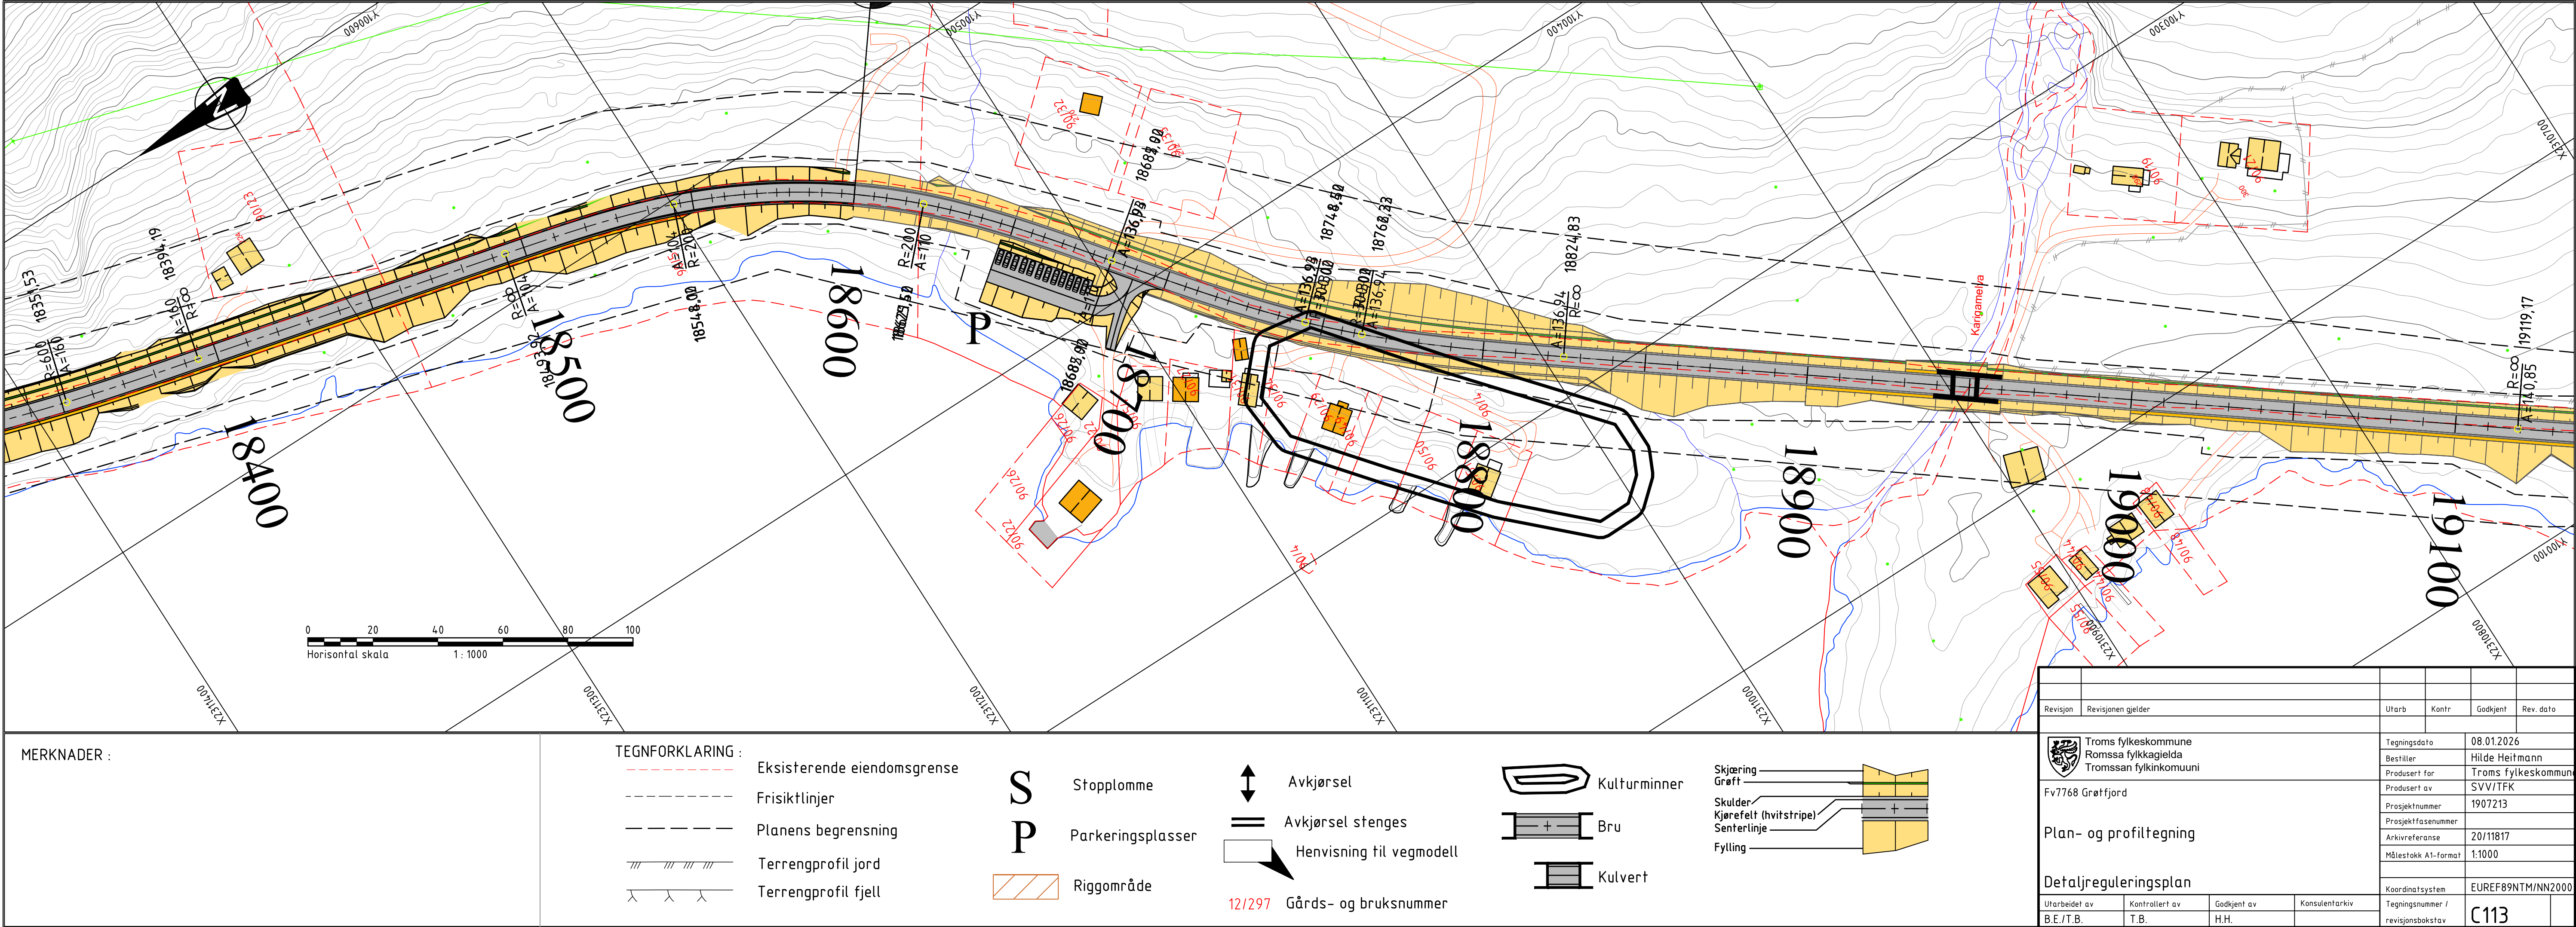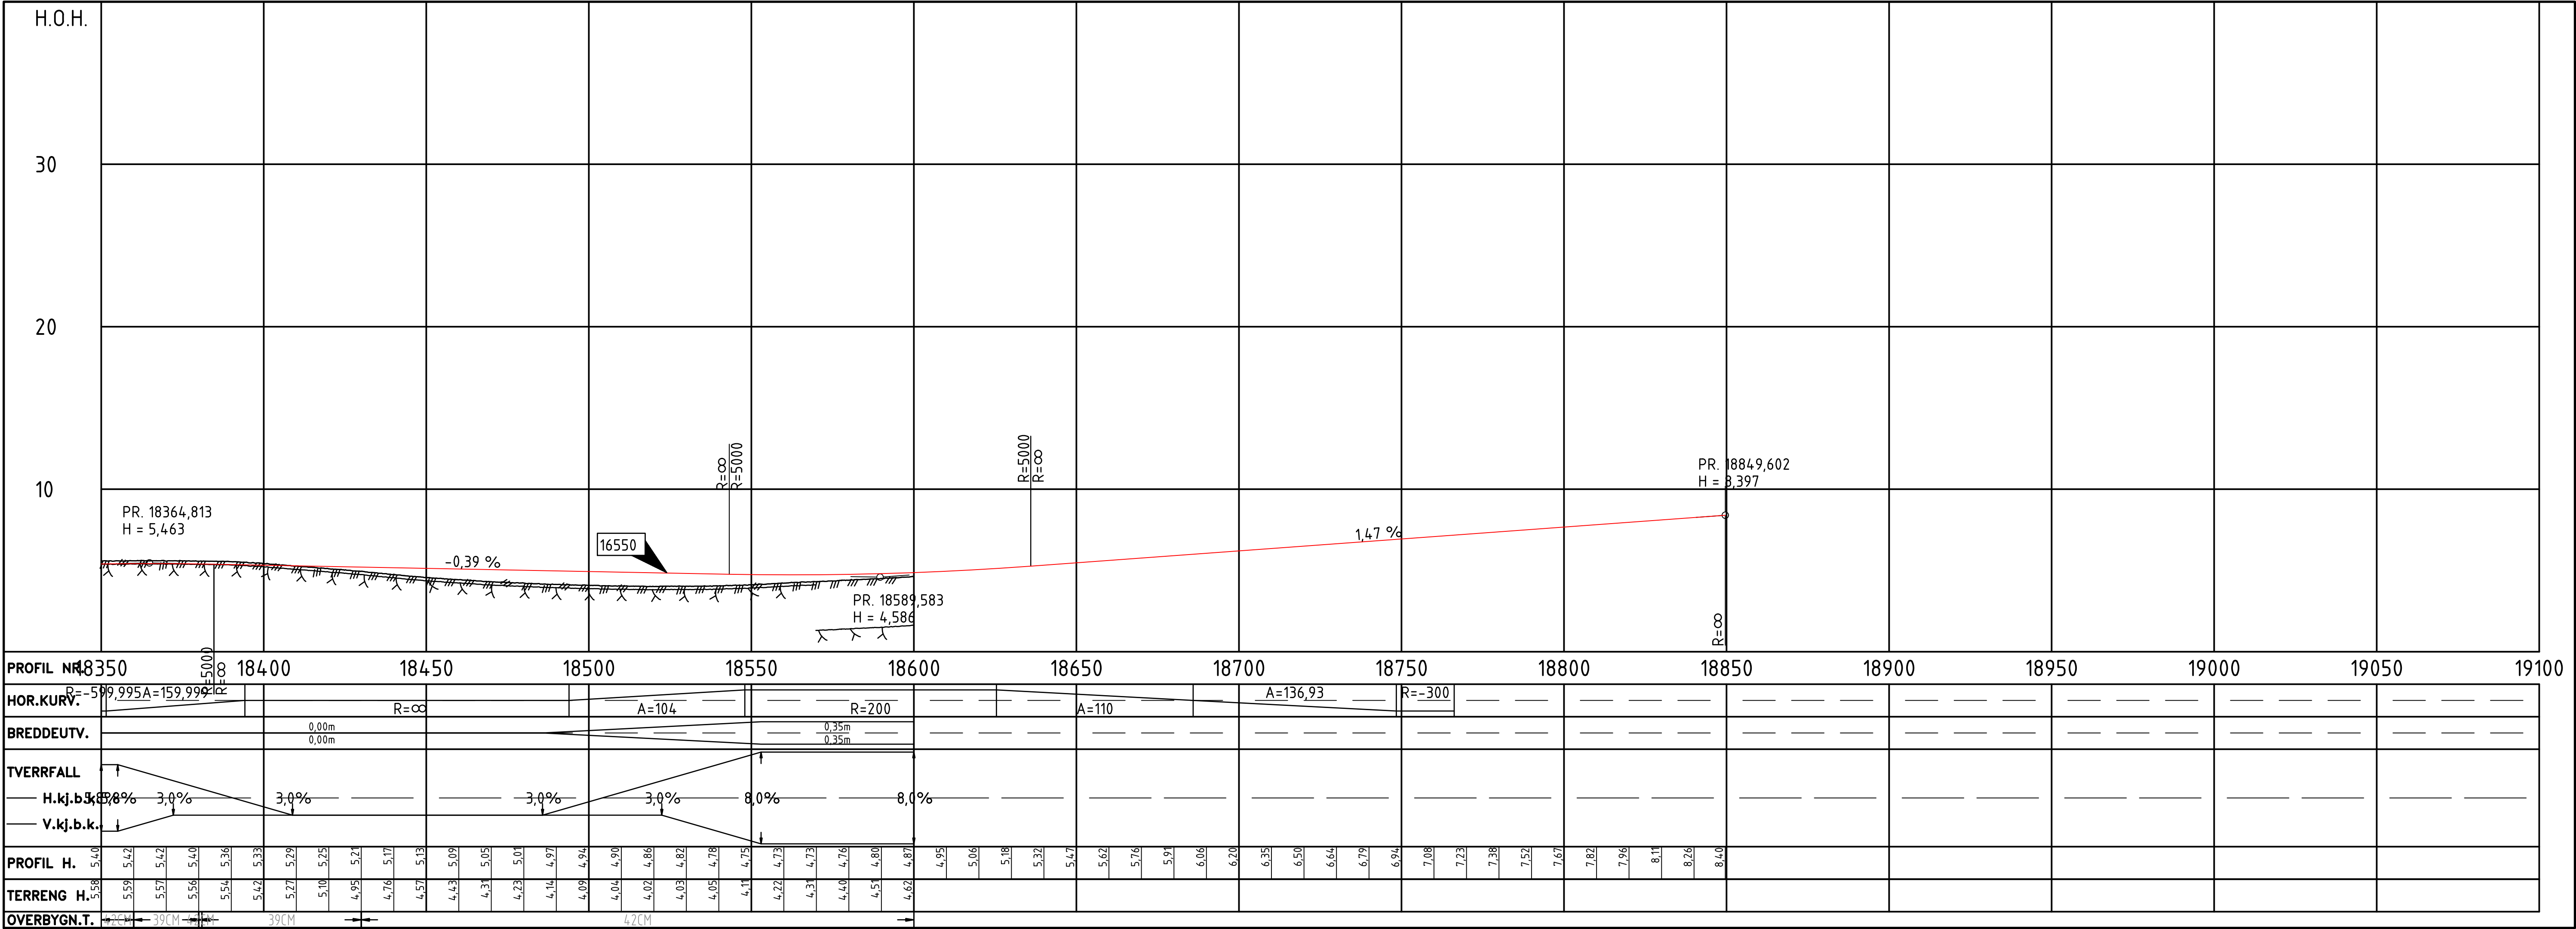

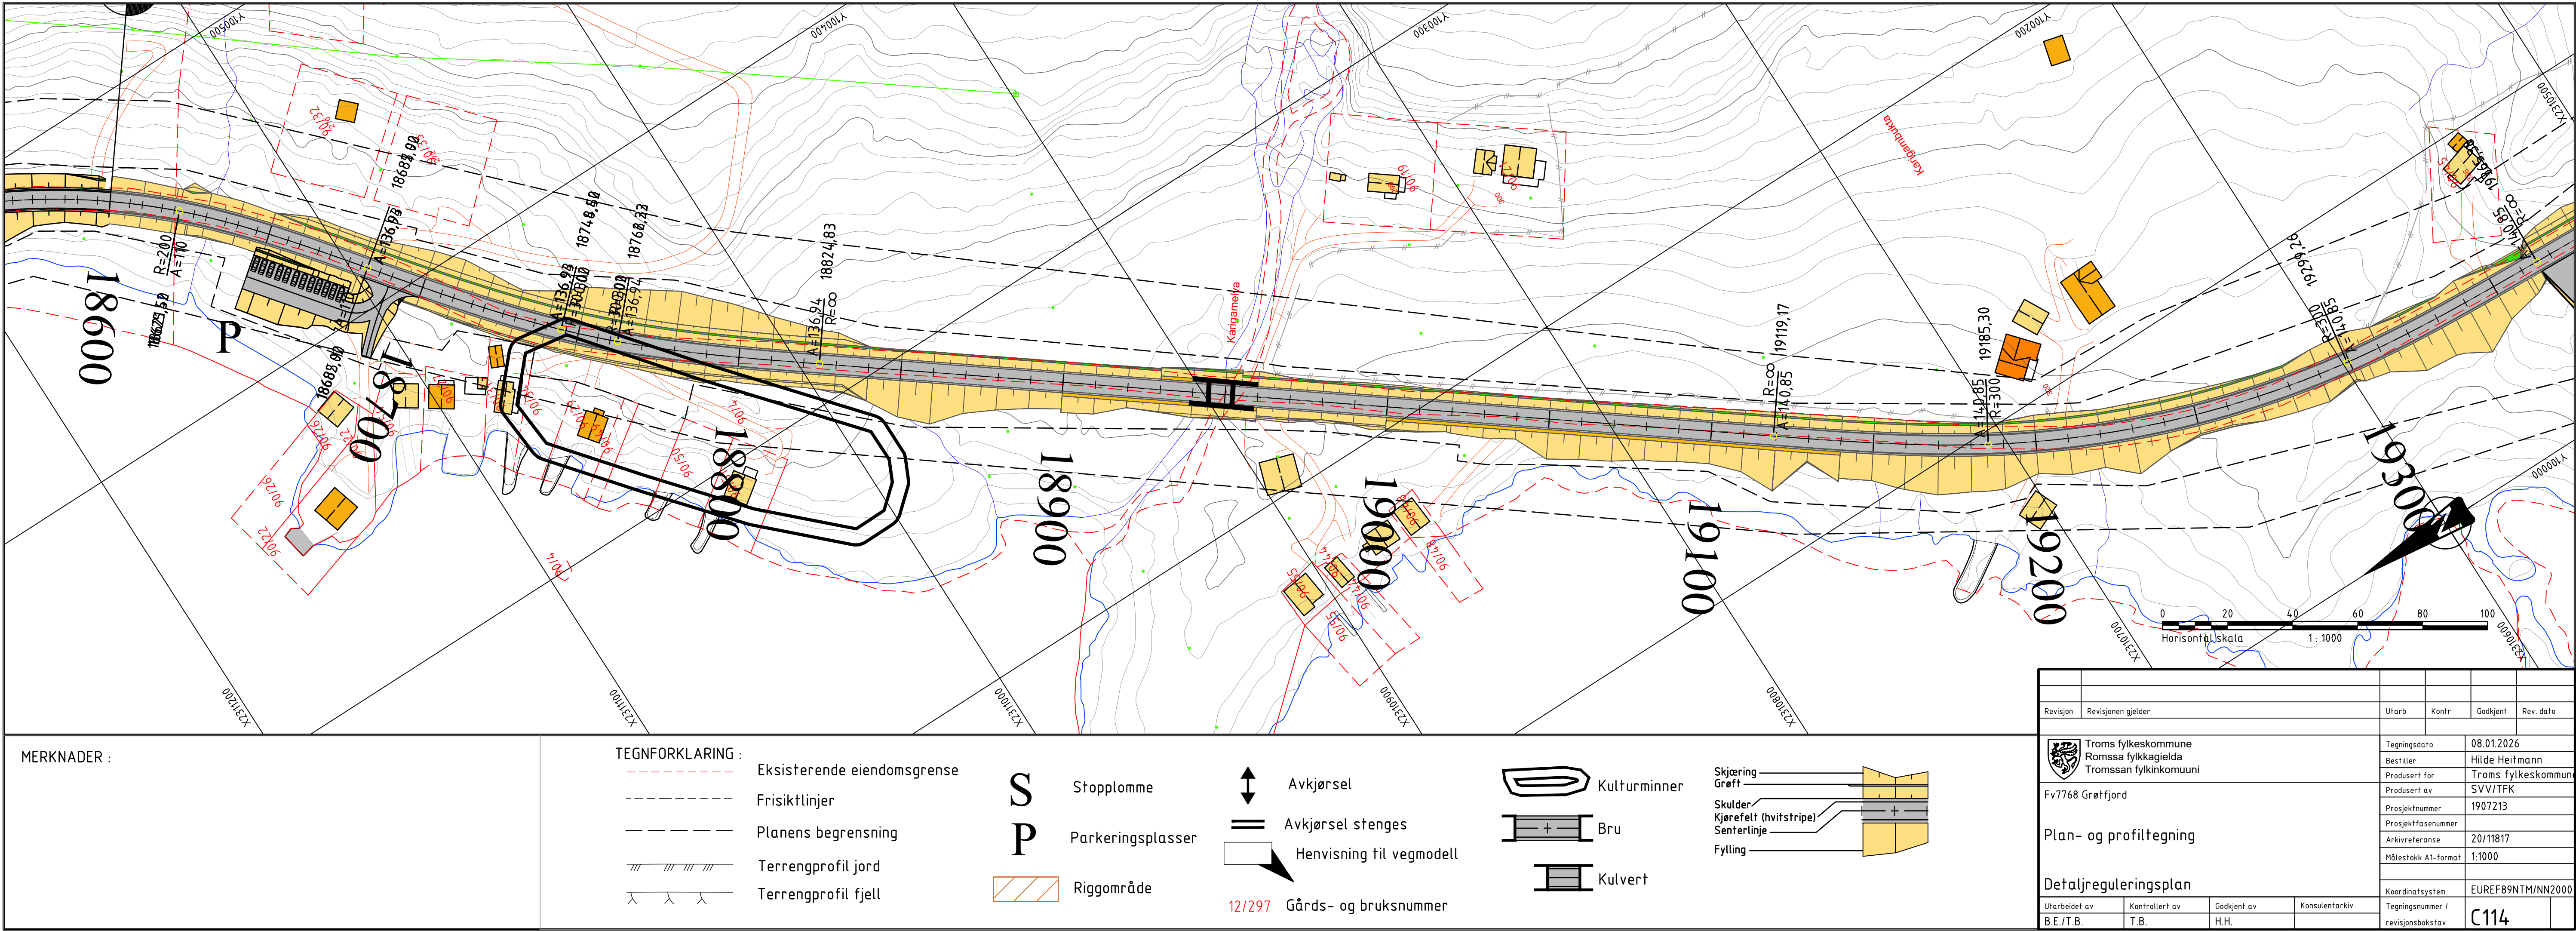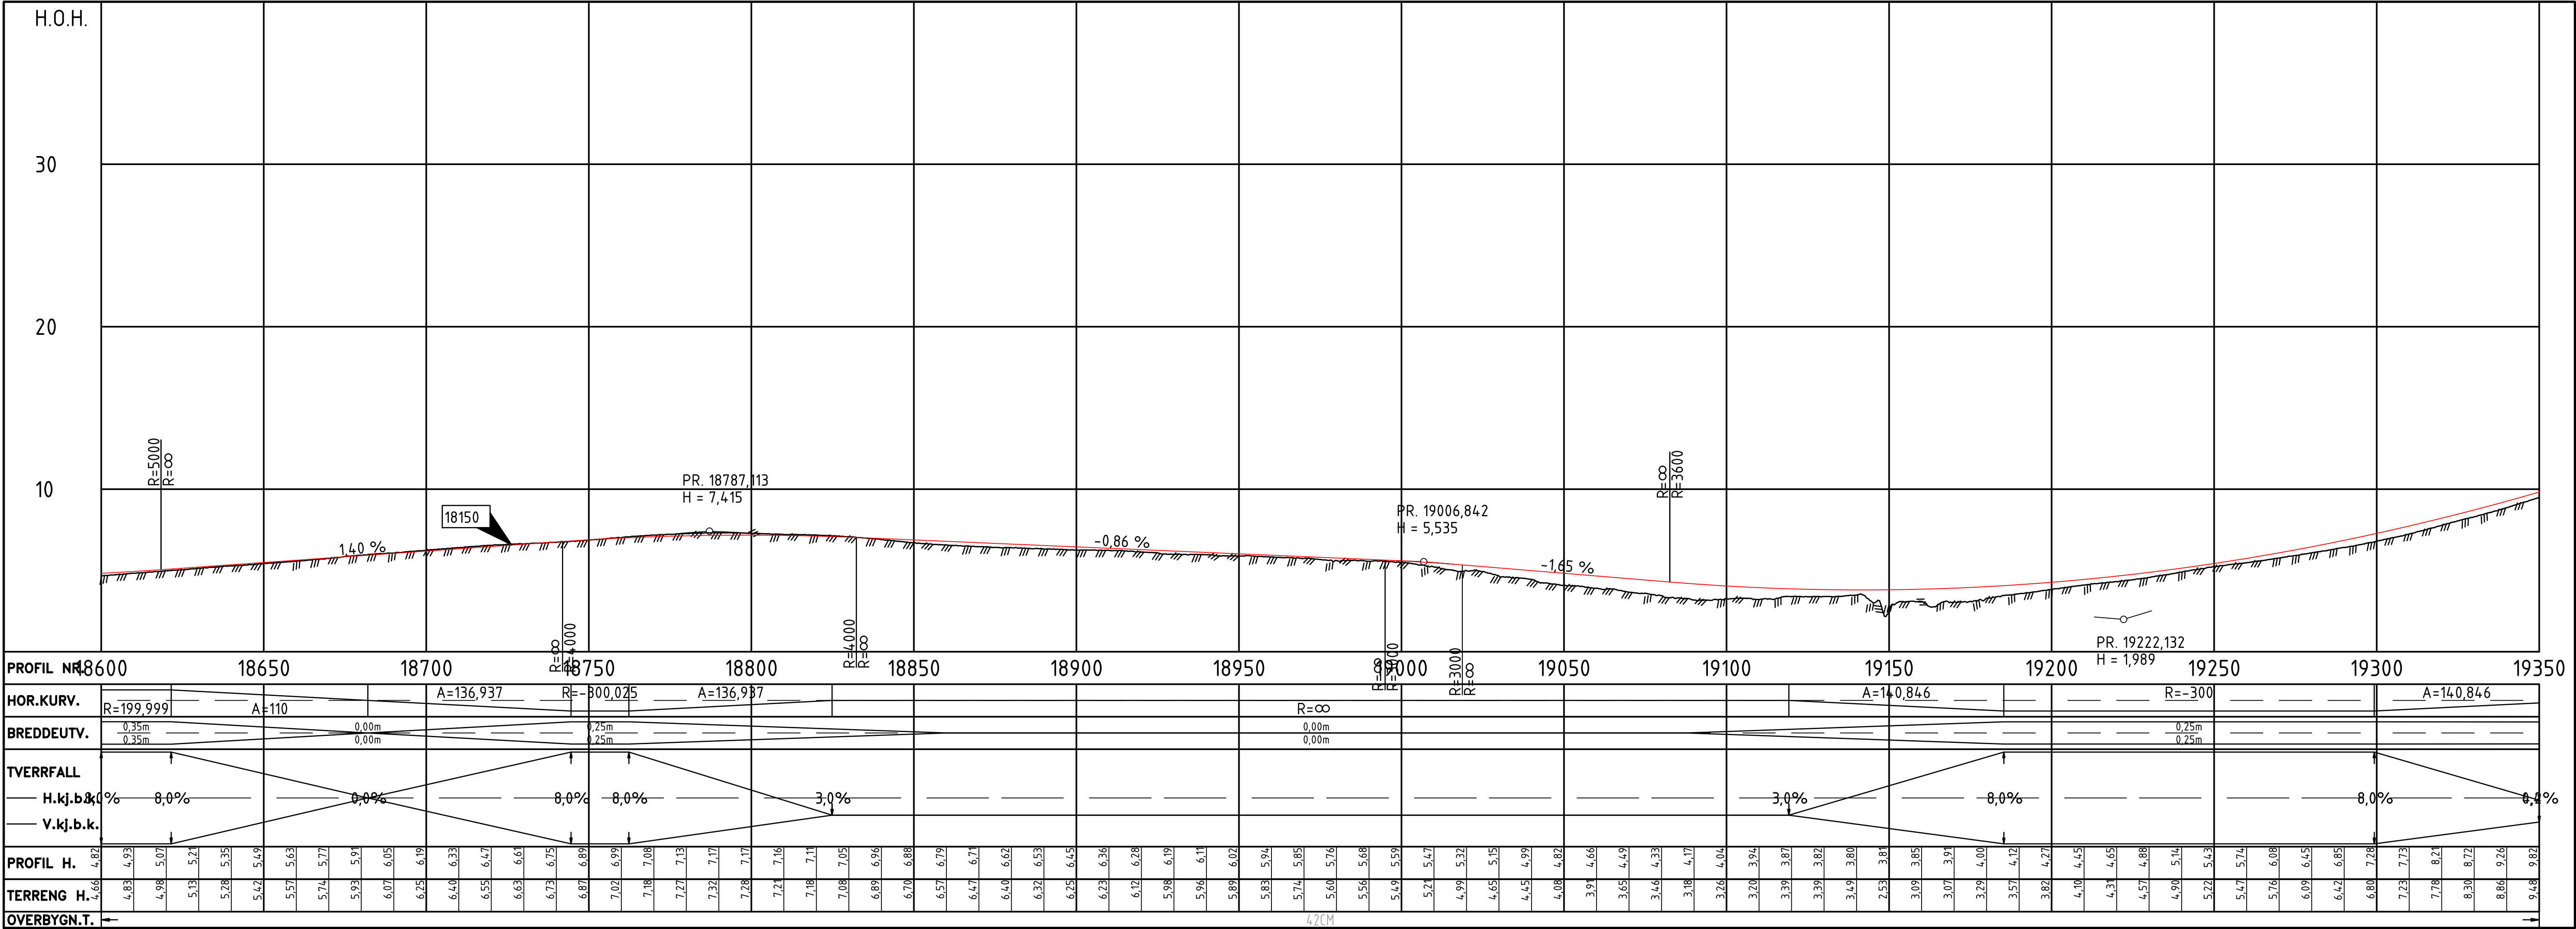

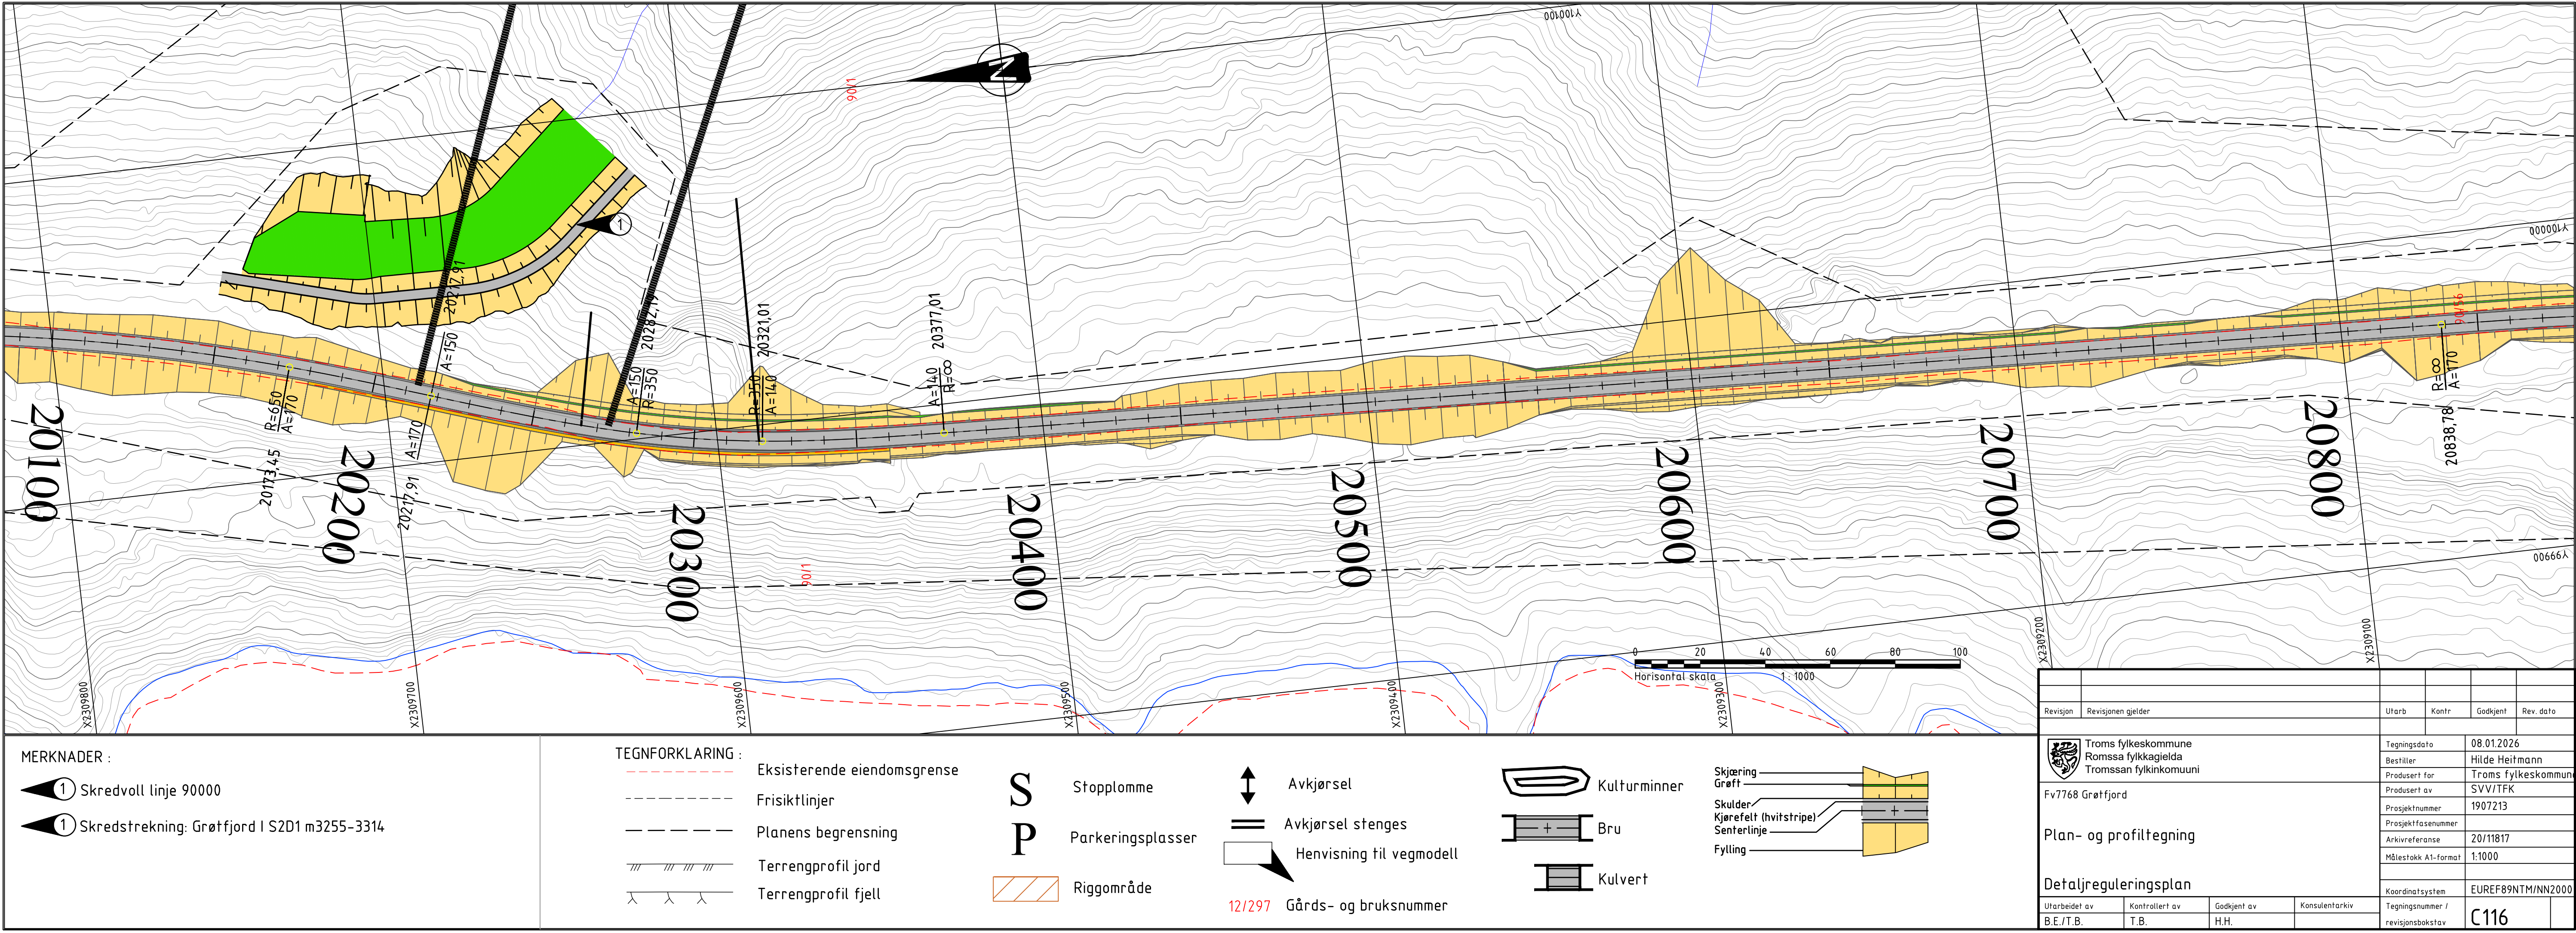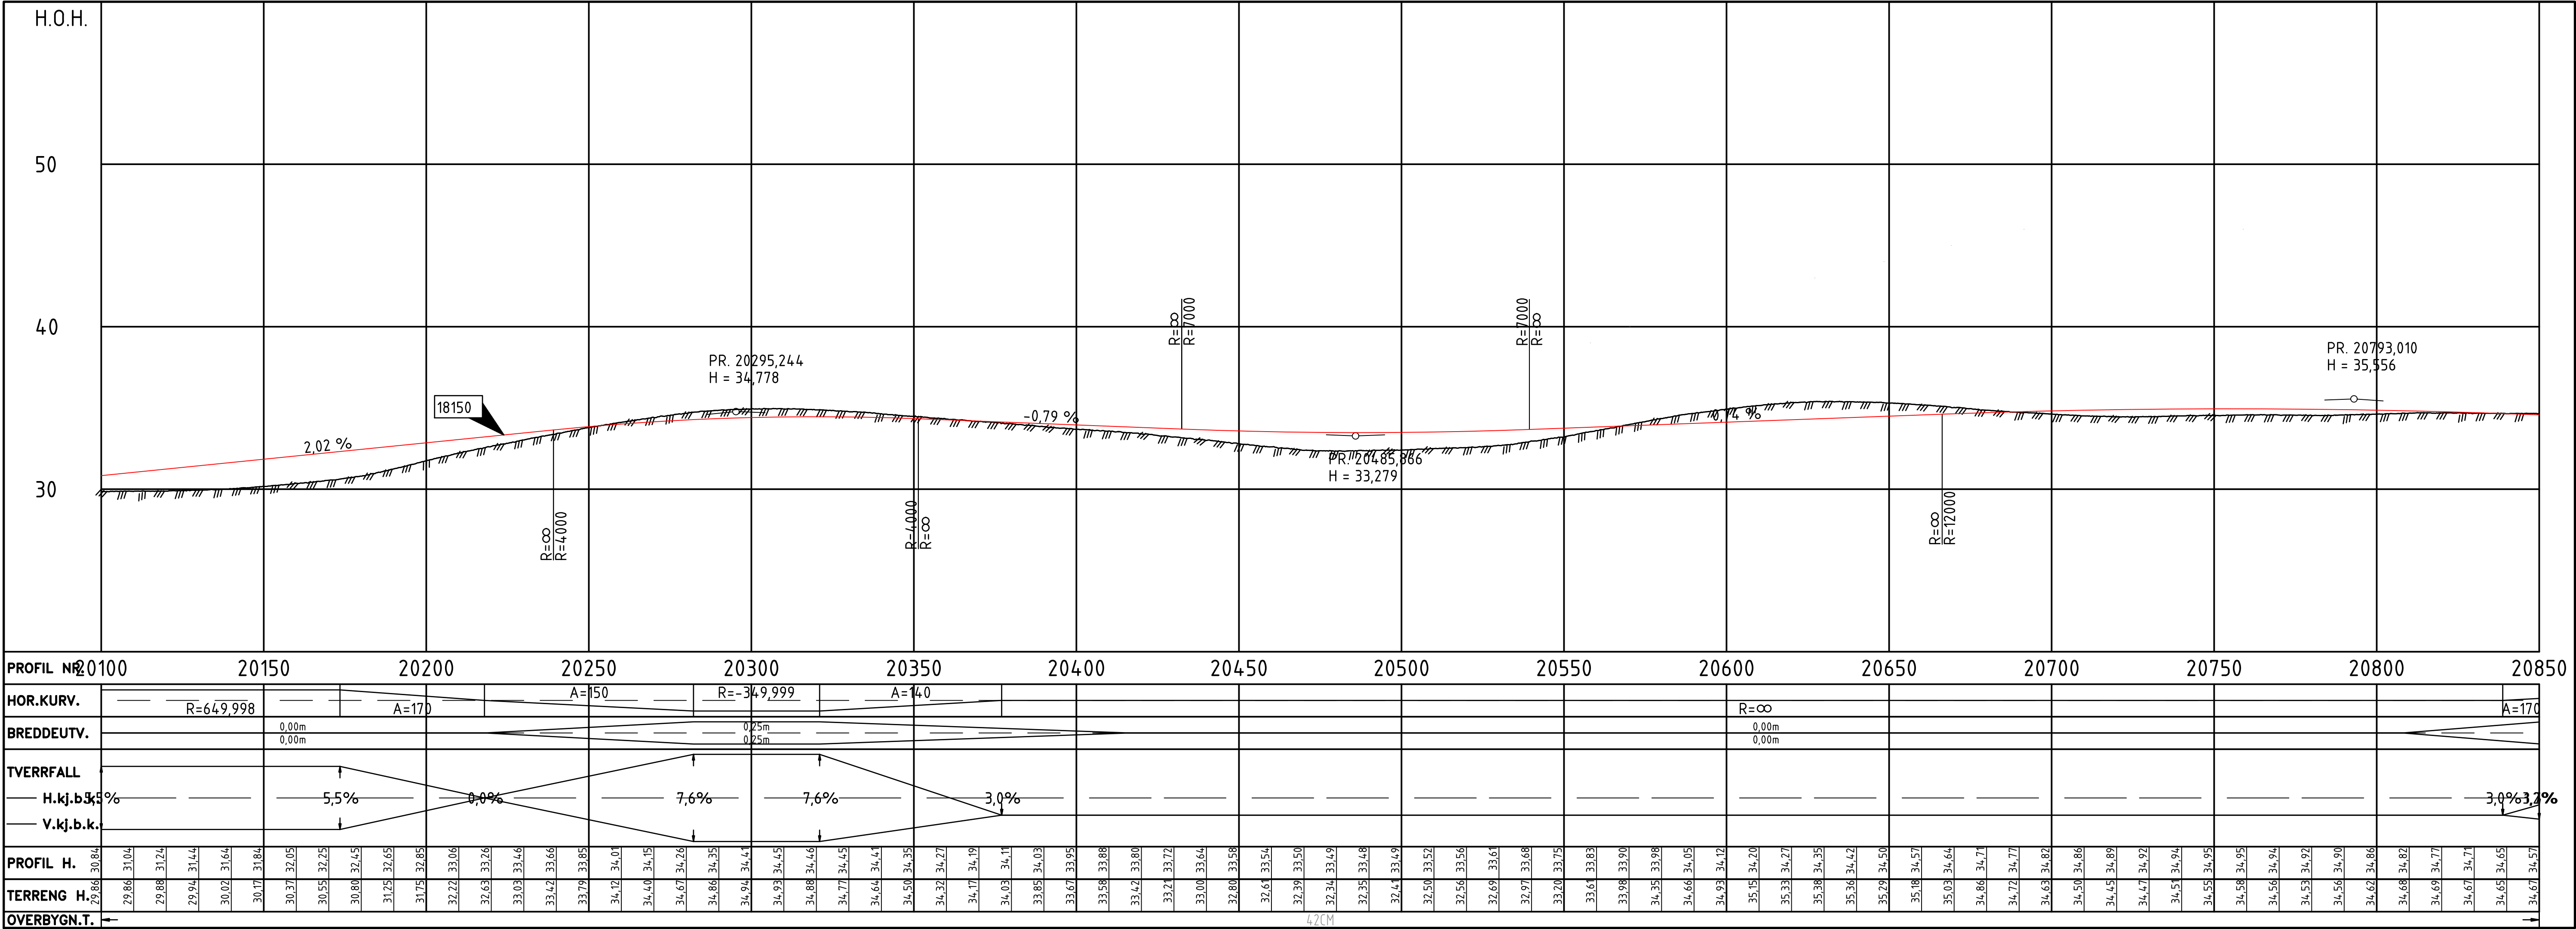

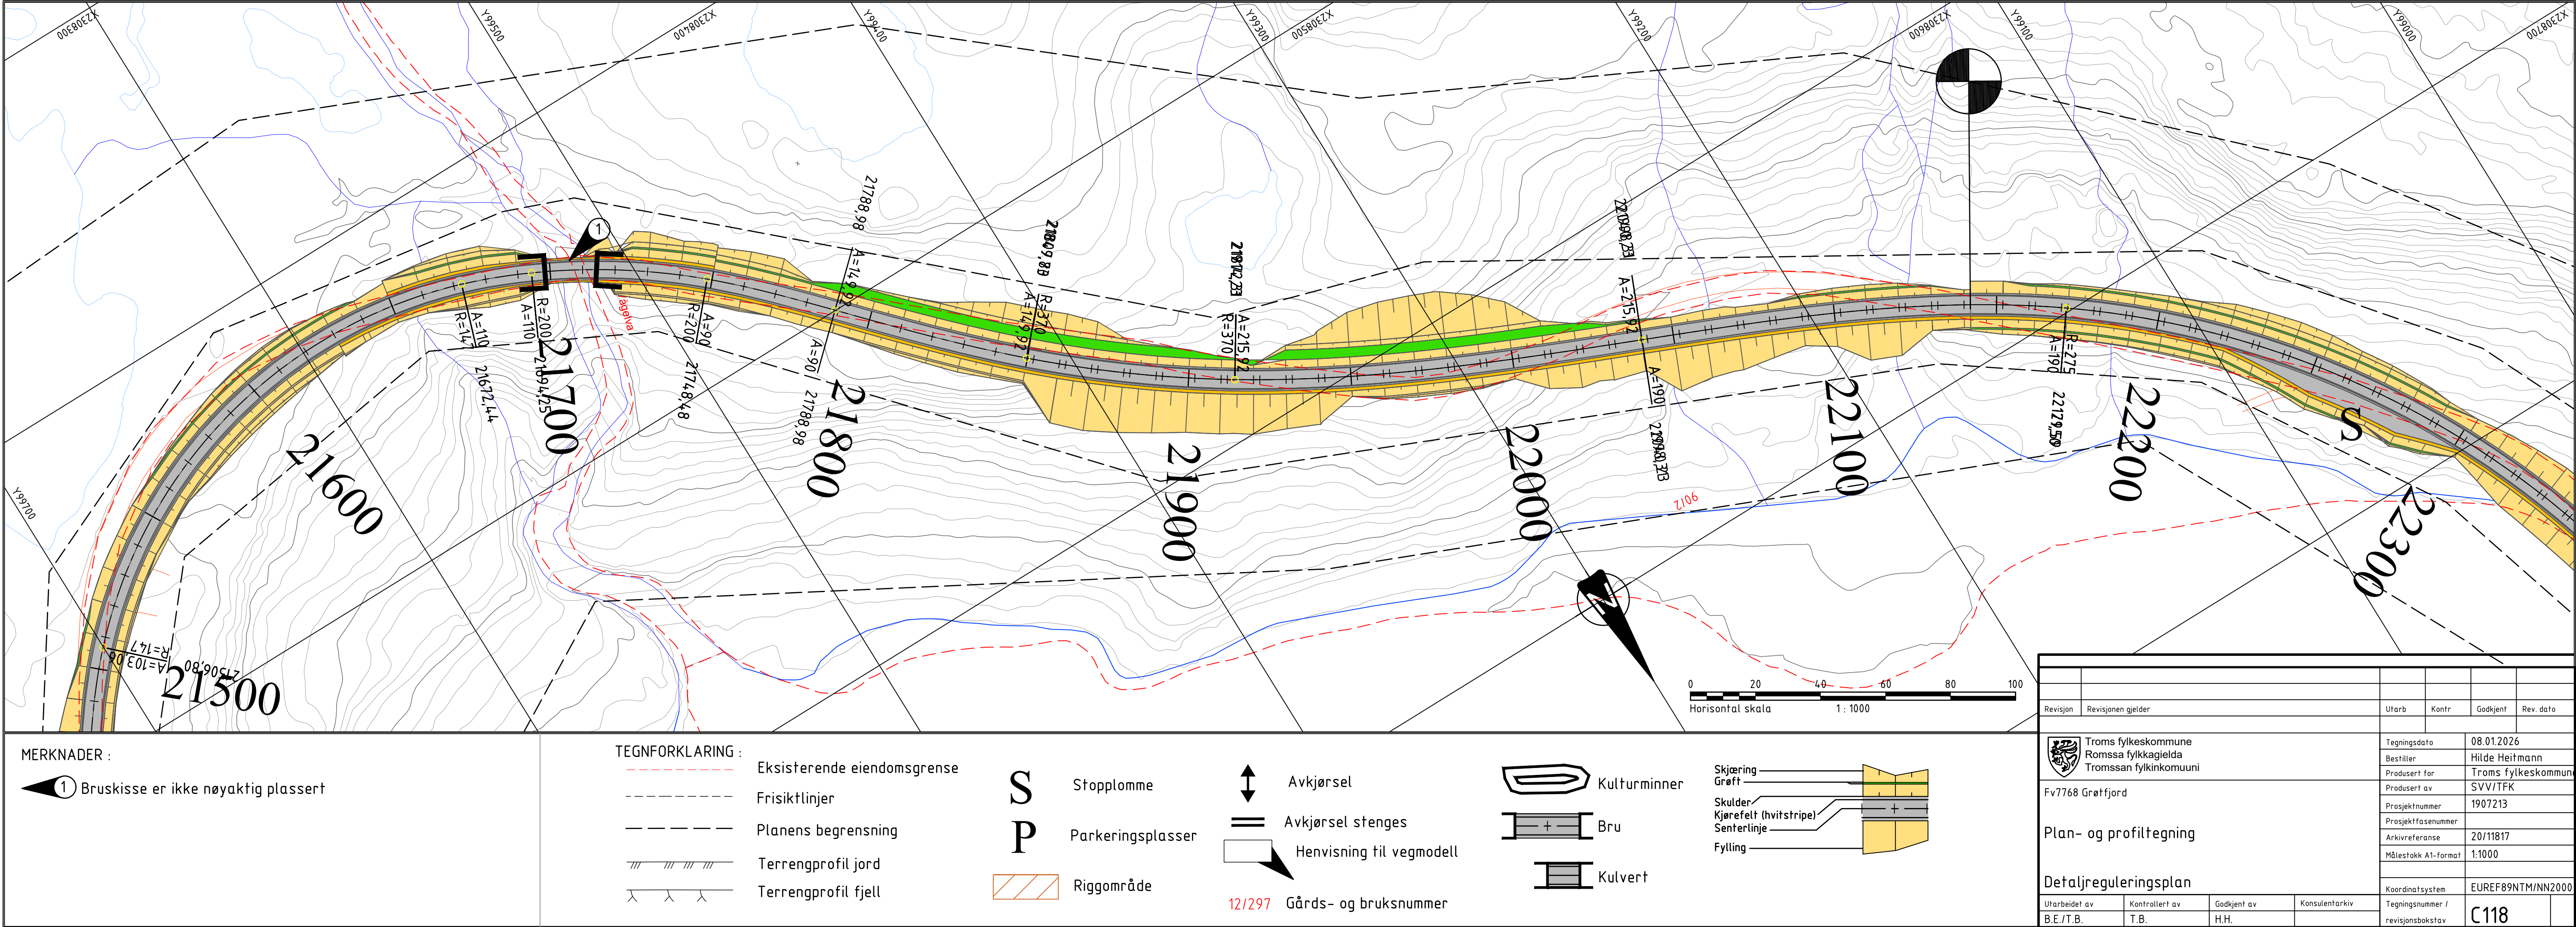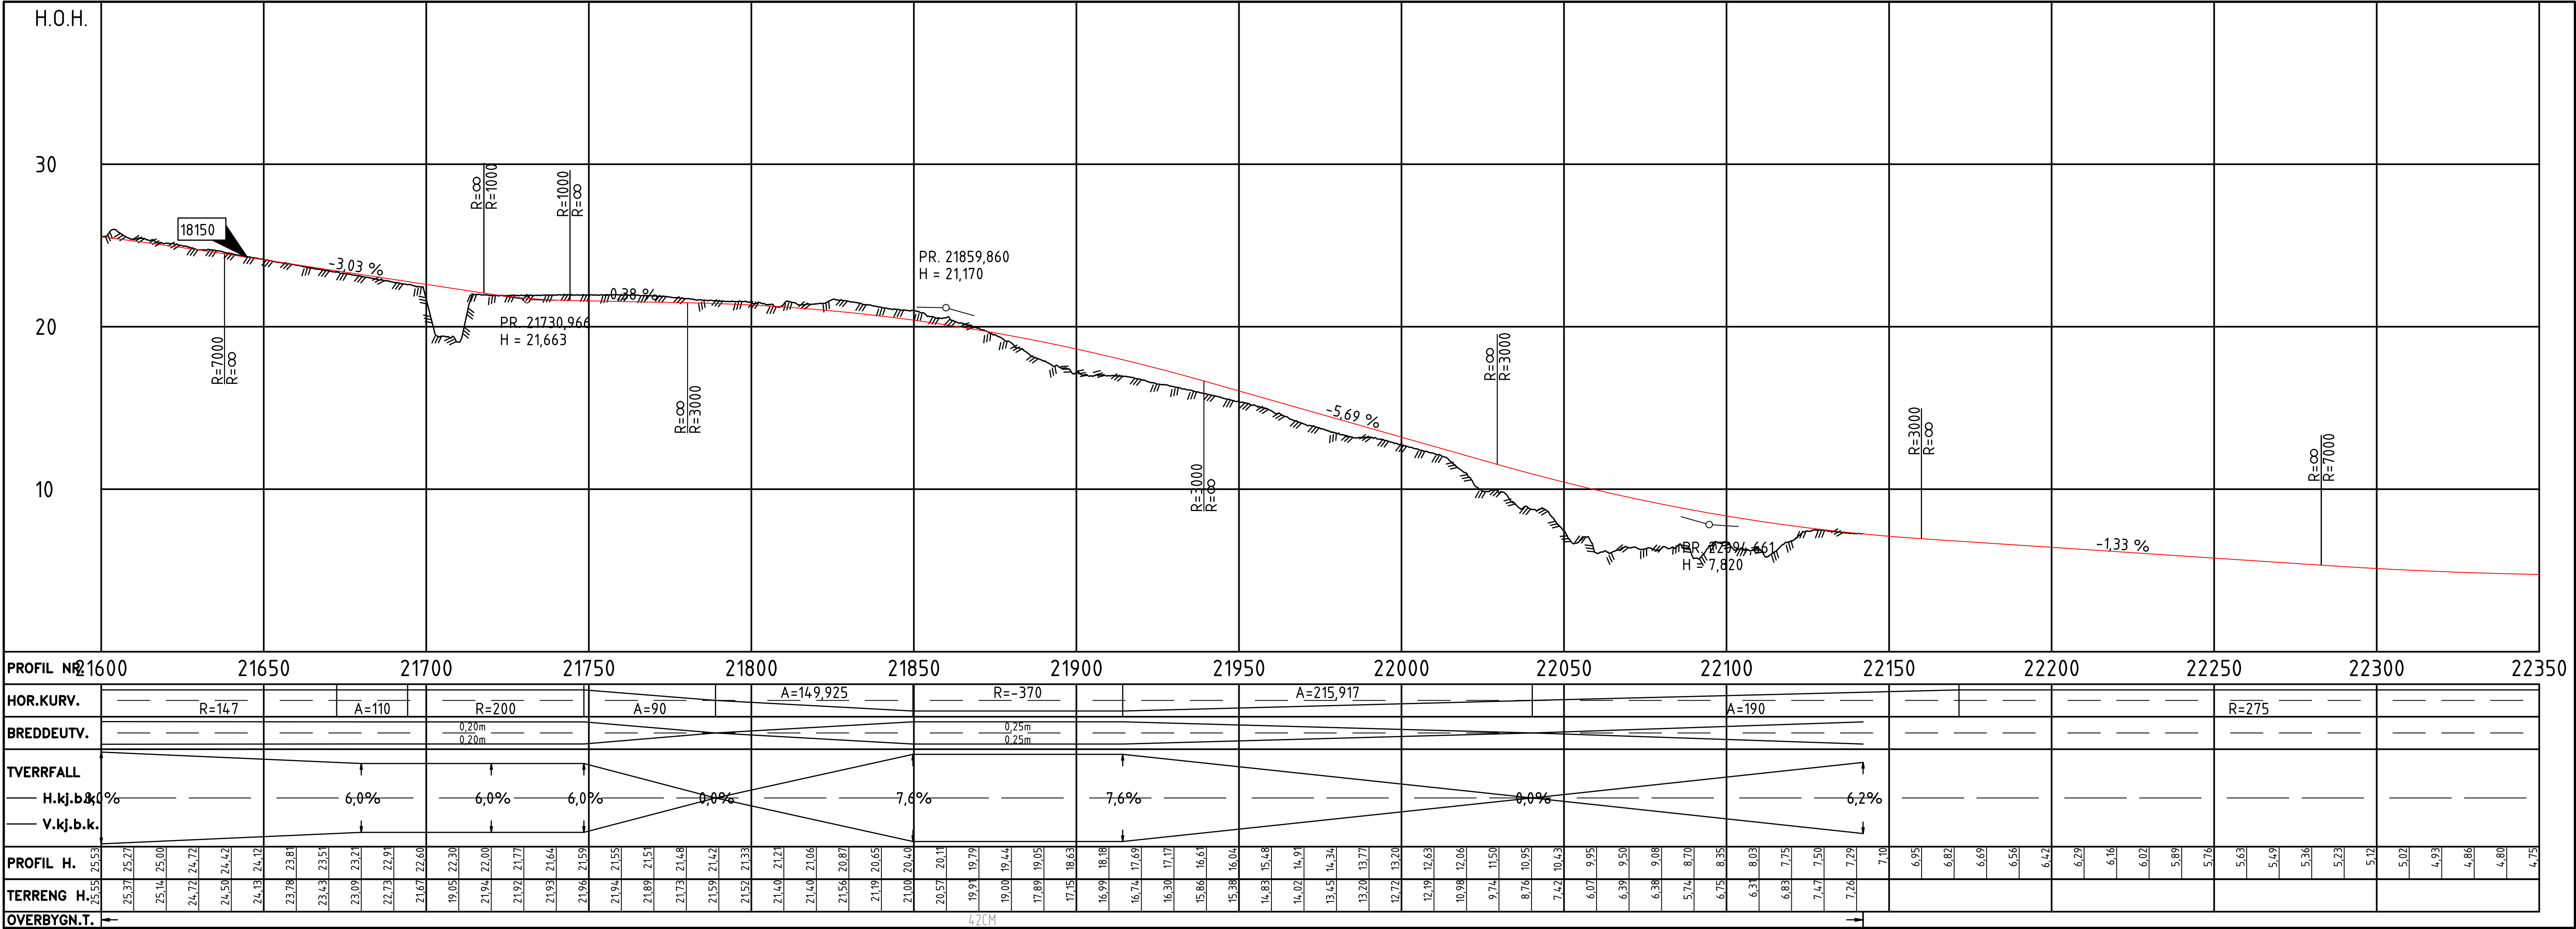

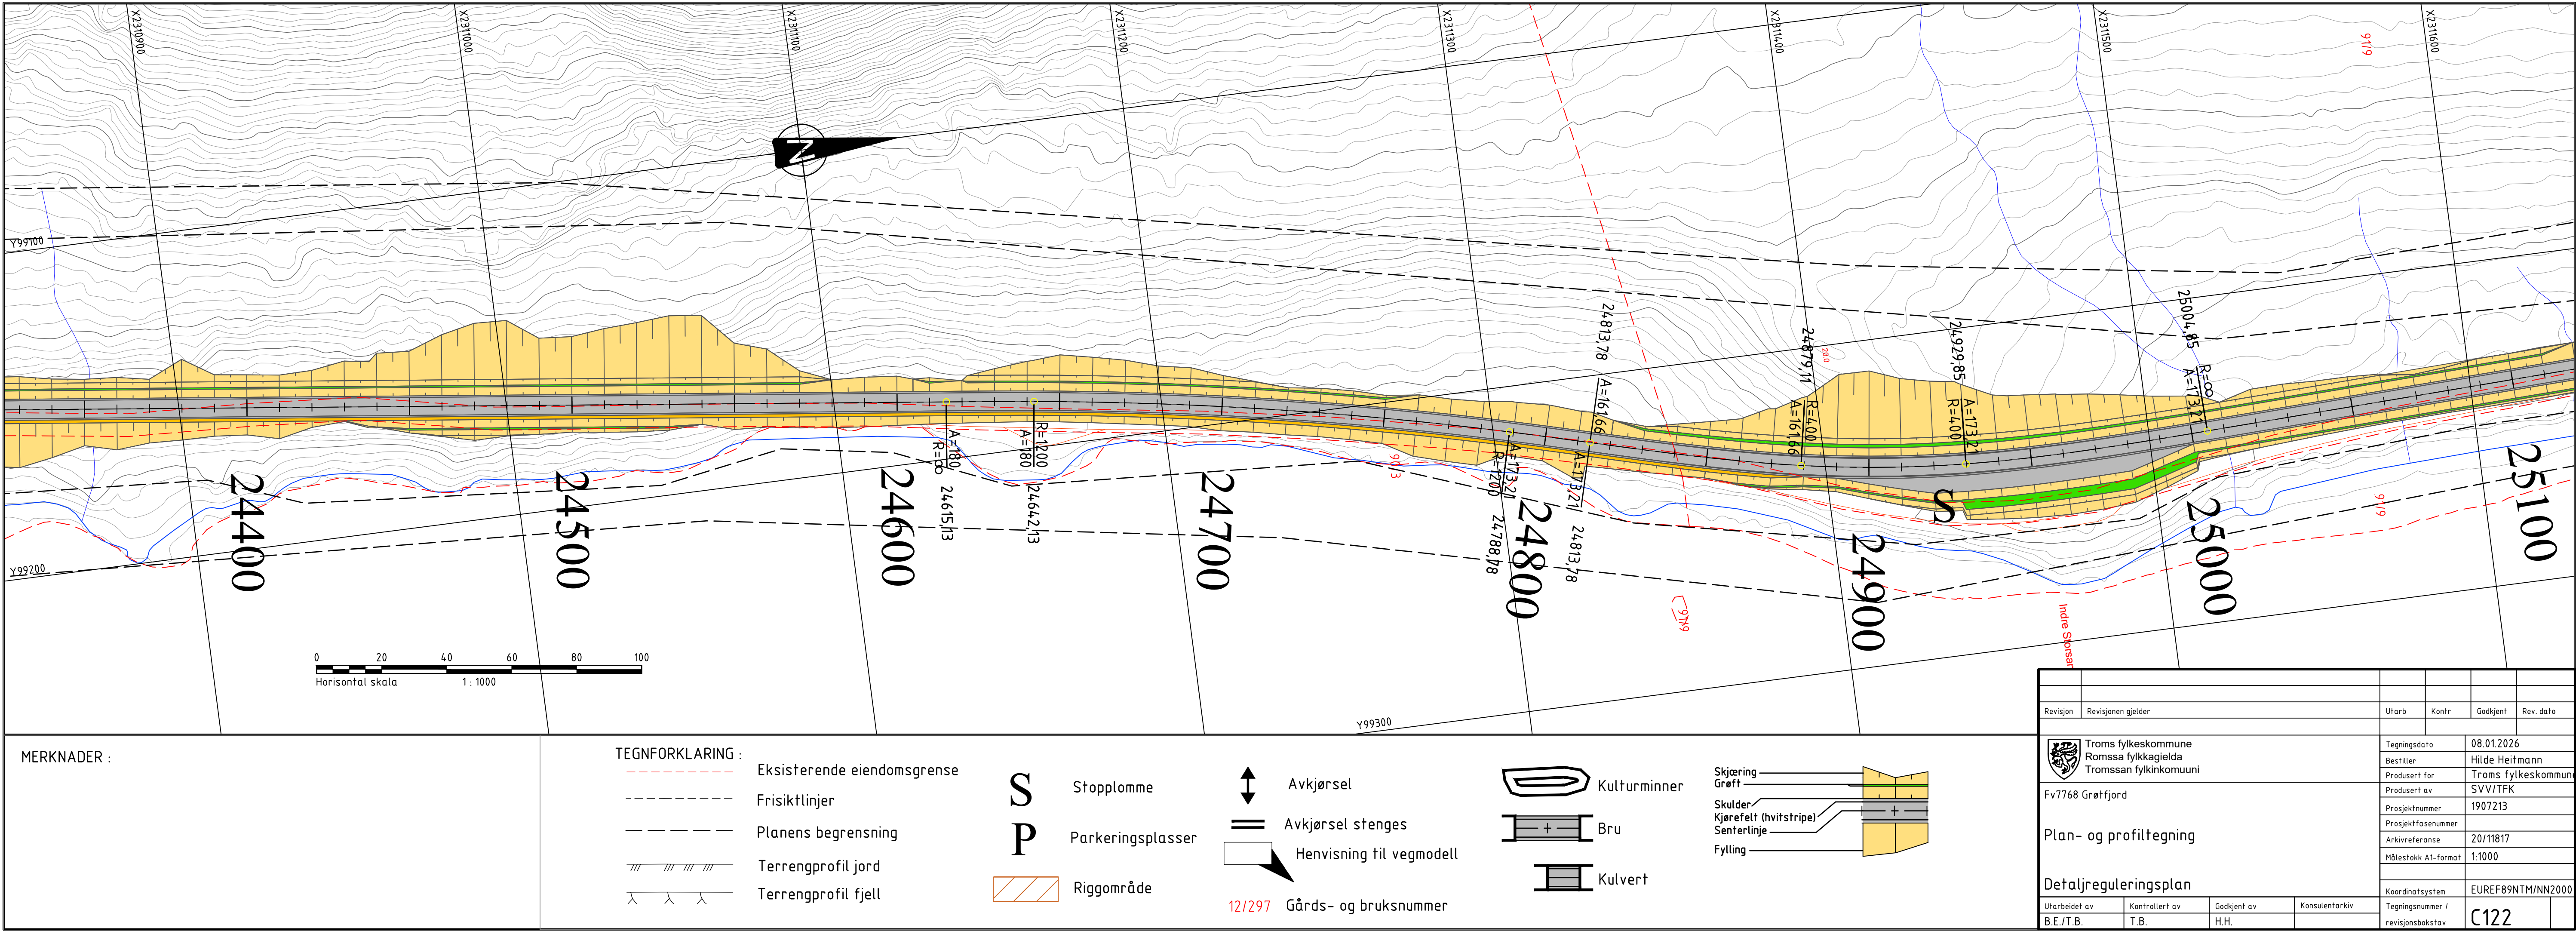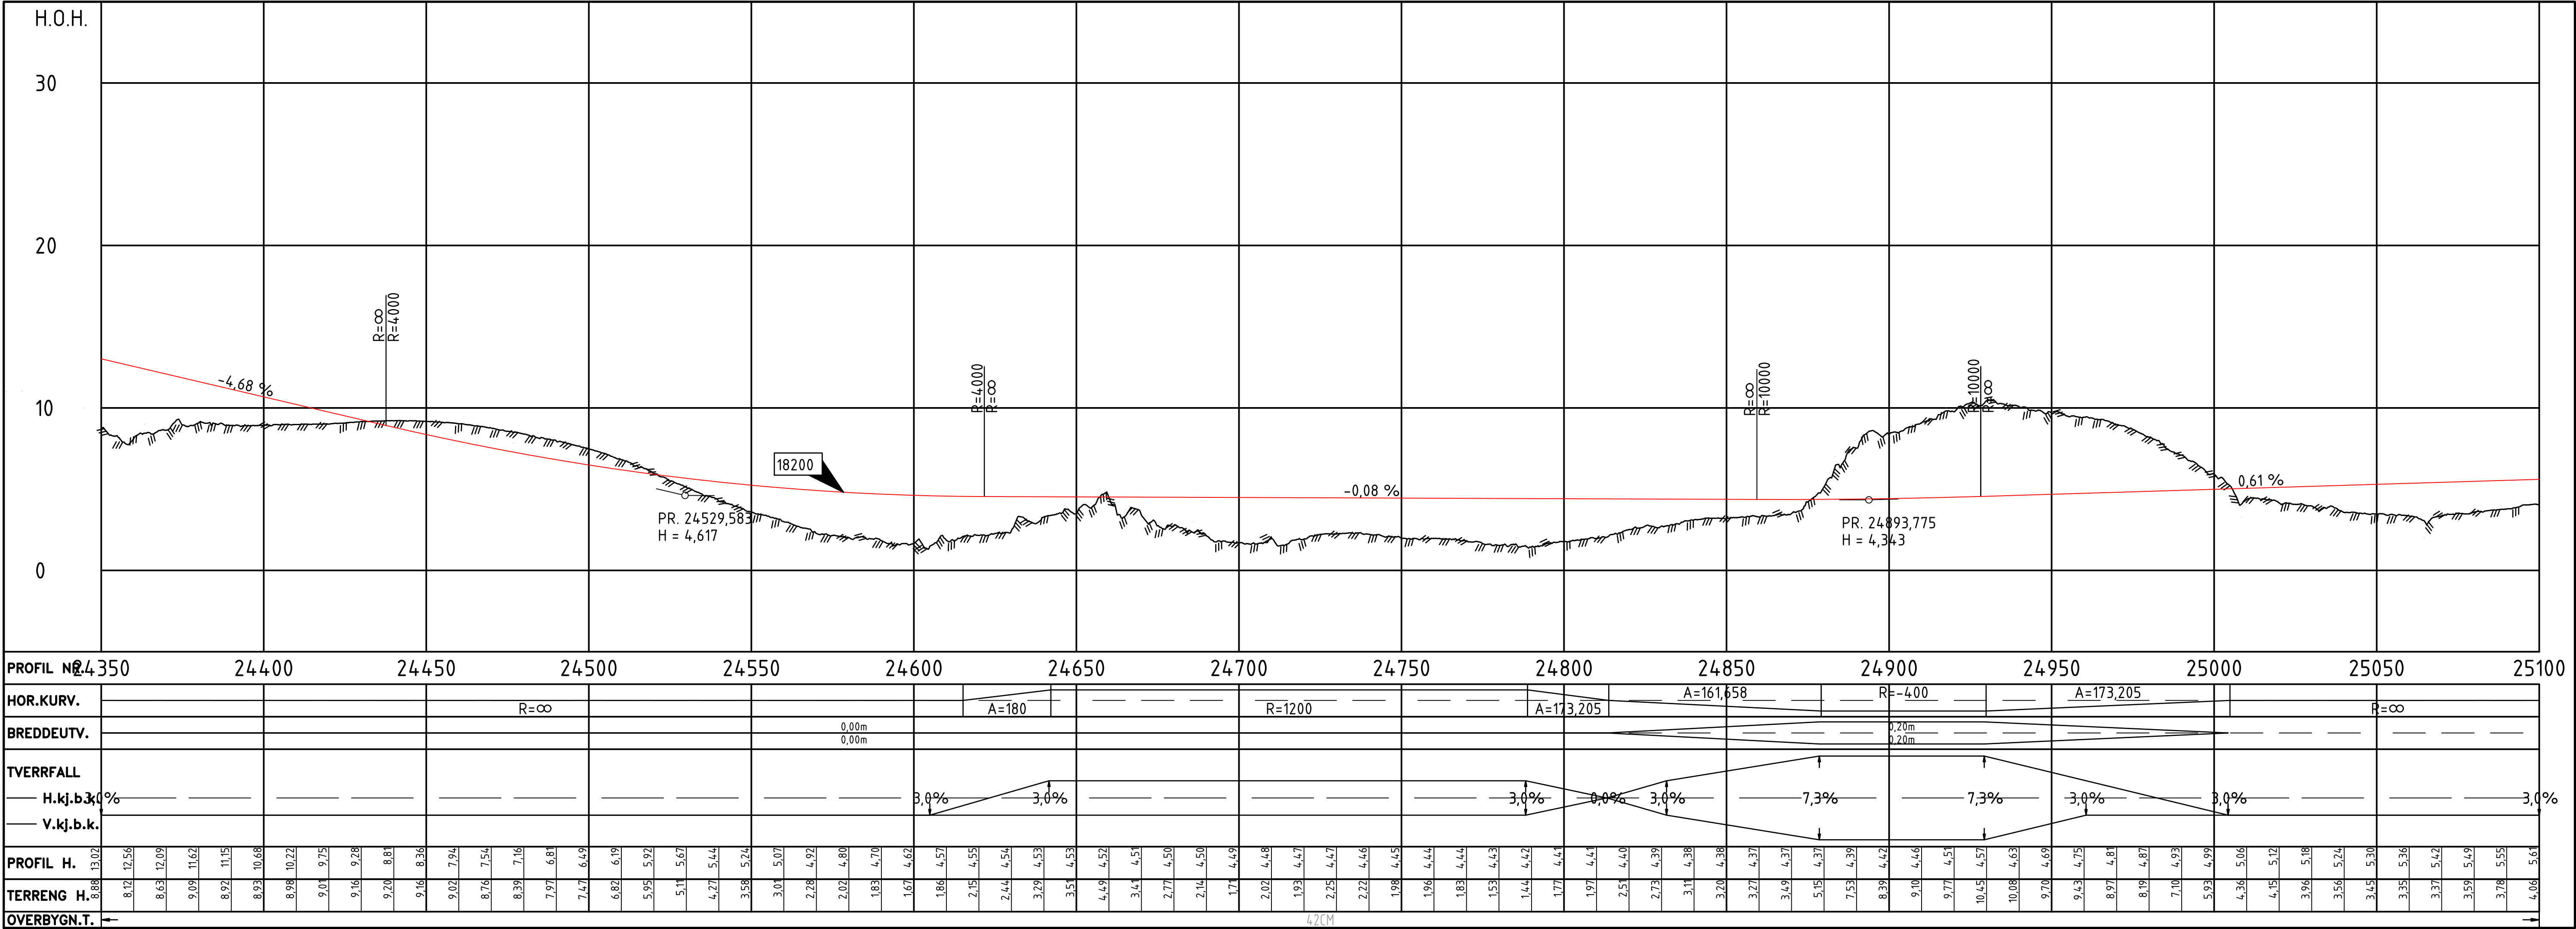

MERKNADER :

TEGNFORKLARING :

- Eksisterende eiendomsgrense
- Frisiktlinjer
- Planens begrensning
- /// /// /// Terrengeprofil jord
- λ λ λ Terrengeprofil fjell

- S** Stopplomme
- P** Parkeringsplasser
- Riggområde

- Avkjørsel
- Avkjørsel stenges
- Henvvisning til vegmodell
- 12/297 Gårds- og bruksnummer

- Kulturminner
- Bru
- Kulvert

- Skjøring
- Grøft
- Skulder
- Kjørefelt (hvitstripe)
- Senterlinje
- Fylling

Revisjon	Revisjonen gjelder	Utbart	Kontr	Godkjent	Rev. dato
 Troms fylkeskommune Romssa fylkkagielda Tromssan fylkinkomuuni		Tegningsdato		08.01.2026	
Fv7768 Grøttfjord		Bestiller		Hilde Heitmann	
Plan- og profiltegn		Produsert for		Troms fylkeskommune	
		Produsert av		SVVITFK	
		Prosjektnummer		1907213	
		Arkivreferanse		20/11817	
		Målestokk A1-format		1:1000	
Detaljreguleringsplan		Koordinatsystem		EUREF89NTM/NN2000	
Utarbeidet av	Kontrollert av	Godkjent av	Konsulentarkiv	Tegningsnummer / revisjonsbokstav	
B.E./T.B.	T.B.	H.H.		C122	

Alternativt normalprofil etter ny rekkverkshåndbok N101

Overbygning på jord 42 cm.


Minimum dybde grøft $42\text{ cm} + 35\text{ cm} = 77\text{ cm}$.

Grøftedybde 2,55m x 0,333m = 85 cm.

Overbygning på fjell 39 cm.

Minimum dybde grøft 39 cm + 35 cm = 74 cm.

Grøftedybde 2,55m x 0,333m = 85 cm.

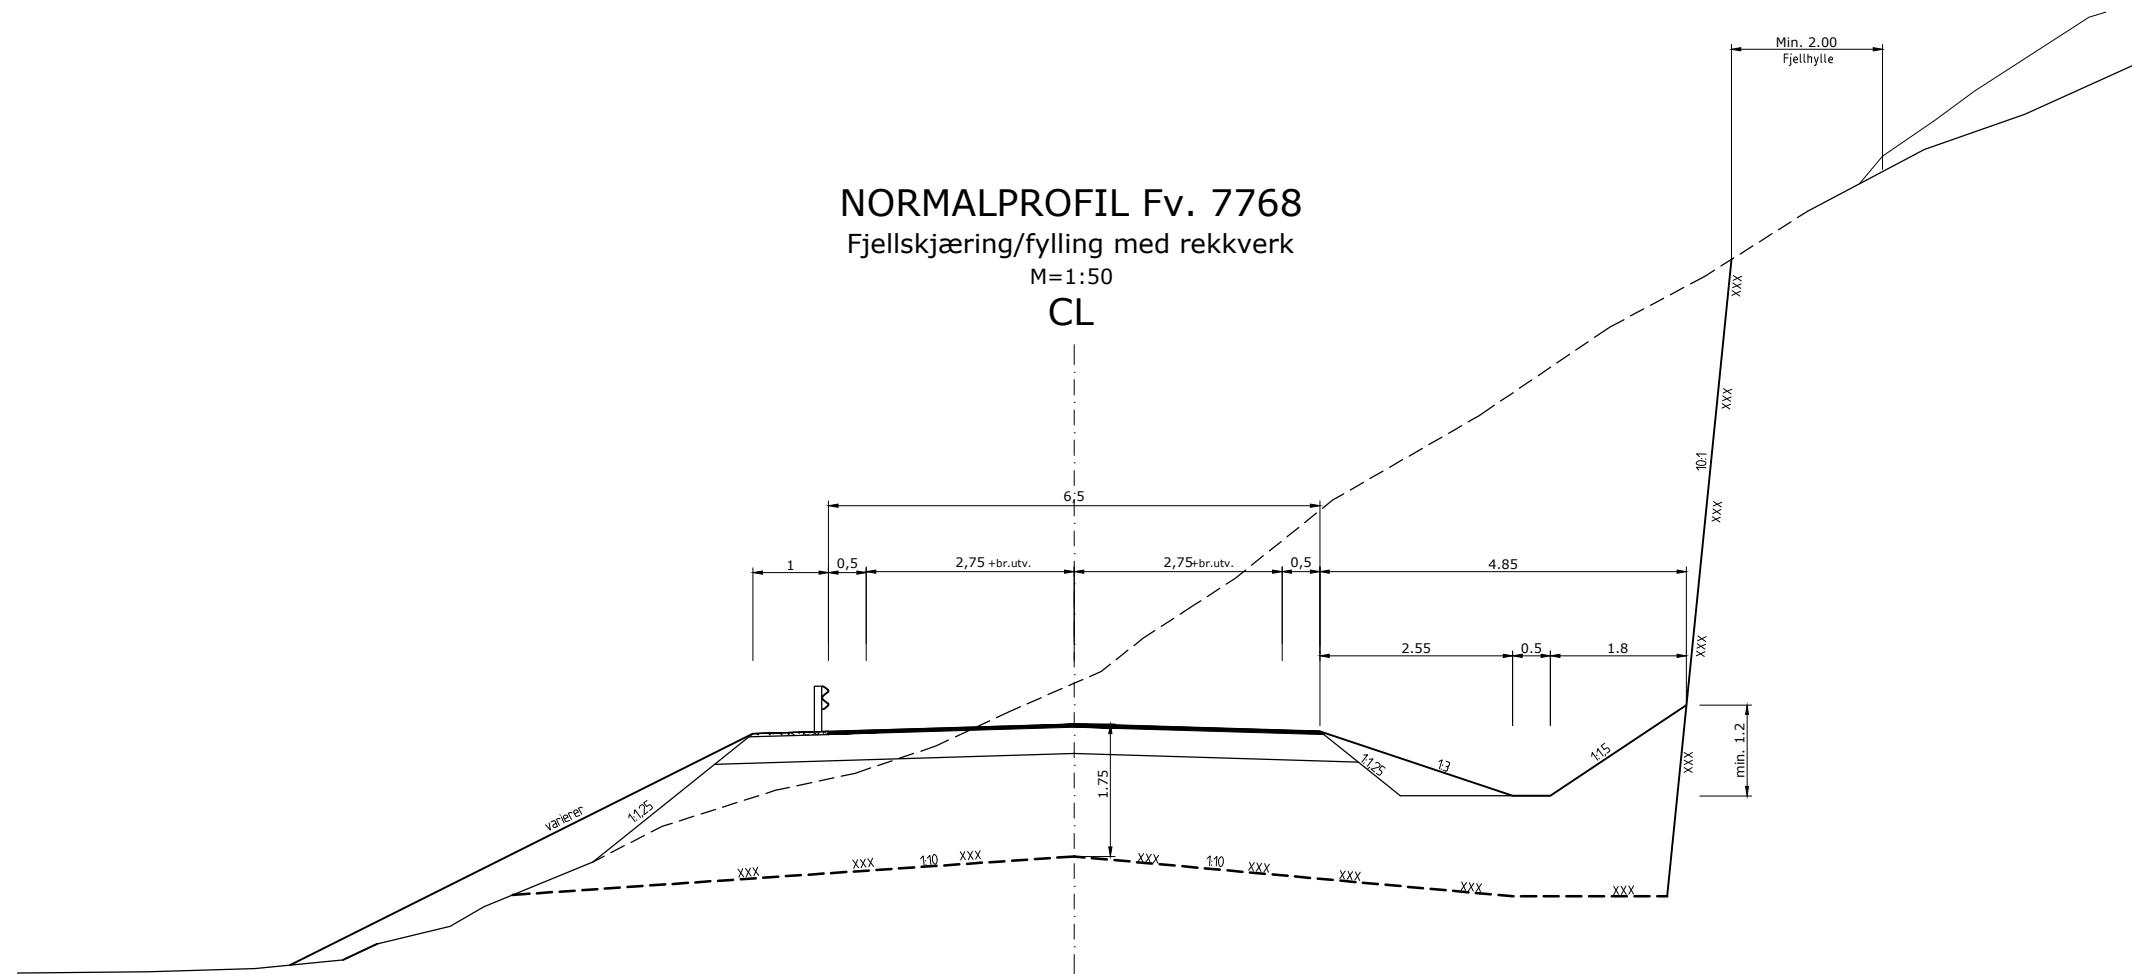

Overbygning på fjell




Totalt tykkelse 39 cm.

Overbygning på løsmasser



Total tykkelse 42 cm.


Overbygning adkomster (antatt -
ikke fra vegteknolog)

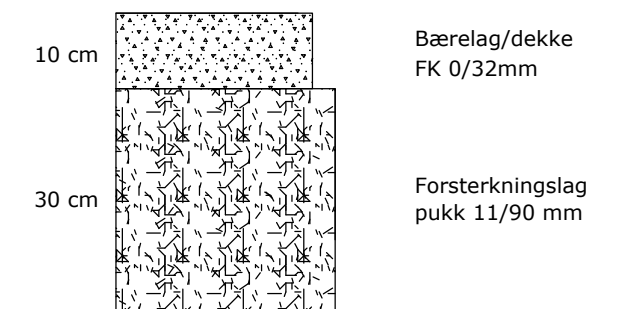

Total tykkelse 40 cm.

[illegible]

Alternativt normalprofil etter ny rekkverkshåndbok N101

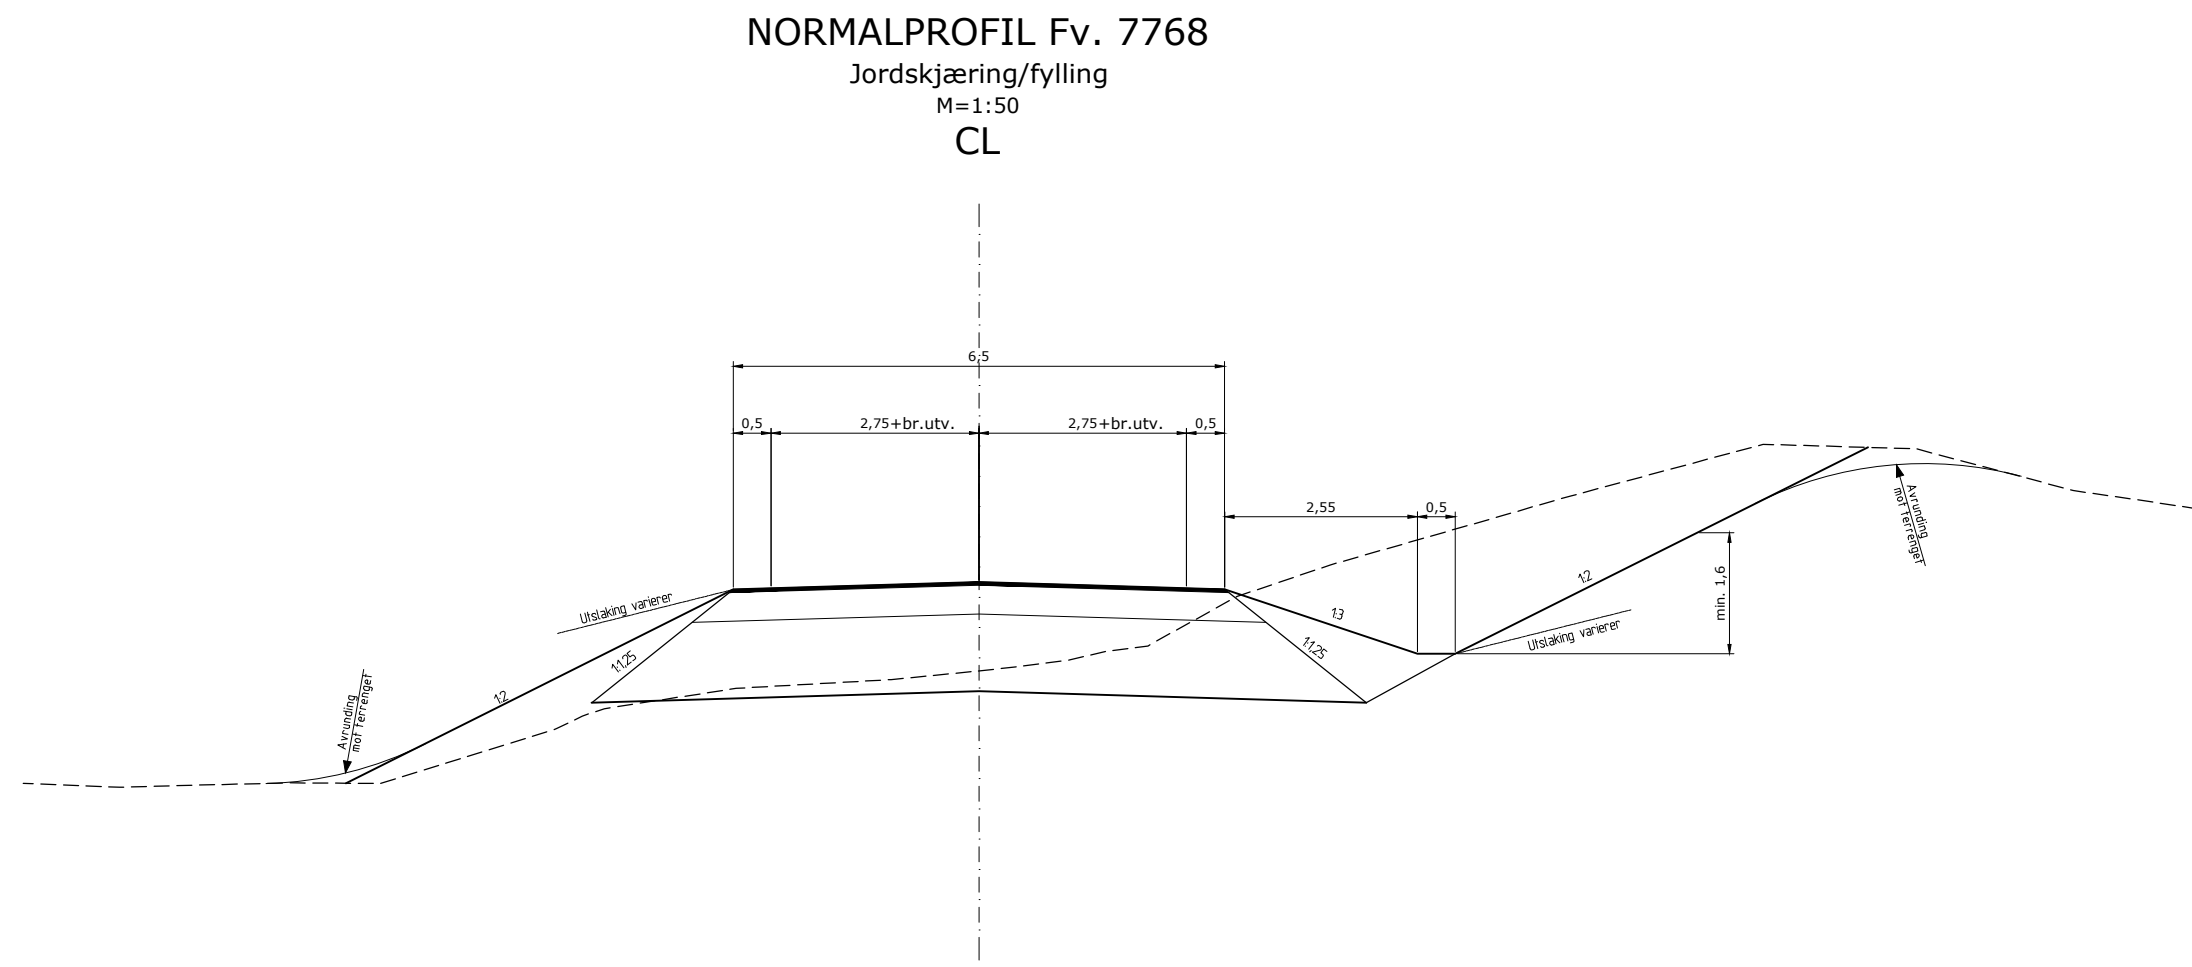

Revisjon	Revisjonen gjelder	Utdato	Kontr	Godkjent	Rev. dato
 Troms og Finnmark fylkeskommune Romssa ja Finnmarkku fylkkagielda Tromssan ja Finmarkun fylkinkomuni		Tegningsdato	22.06.2023		
		Bestiller	Hilde Heitmann		
		Produsert av	TFFK		
Fv. 7768 Grøt fjord		Produsert av	Statens vegvesen		
Normalprofil		Prosjektnummer	1907213		
Jordskjæring og fylling		Prosjektfasennummer			
		Arkivreferanse	20/11817		
		Målestokk A1-format	Se tegning		
Detaljregulering		Koordinatsystem	NTM18/NN2000		
Utarbeidet av	Kontrollert av	Godkjent av	Konsulentarkiv	Tegningsnummer / revisjonsbokstav	
T.B.	H.H.	H.H.		F102	