 
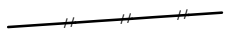
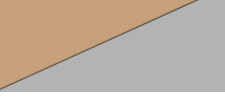
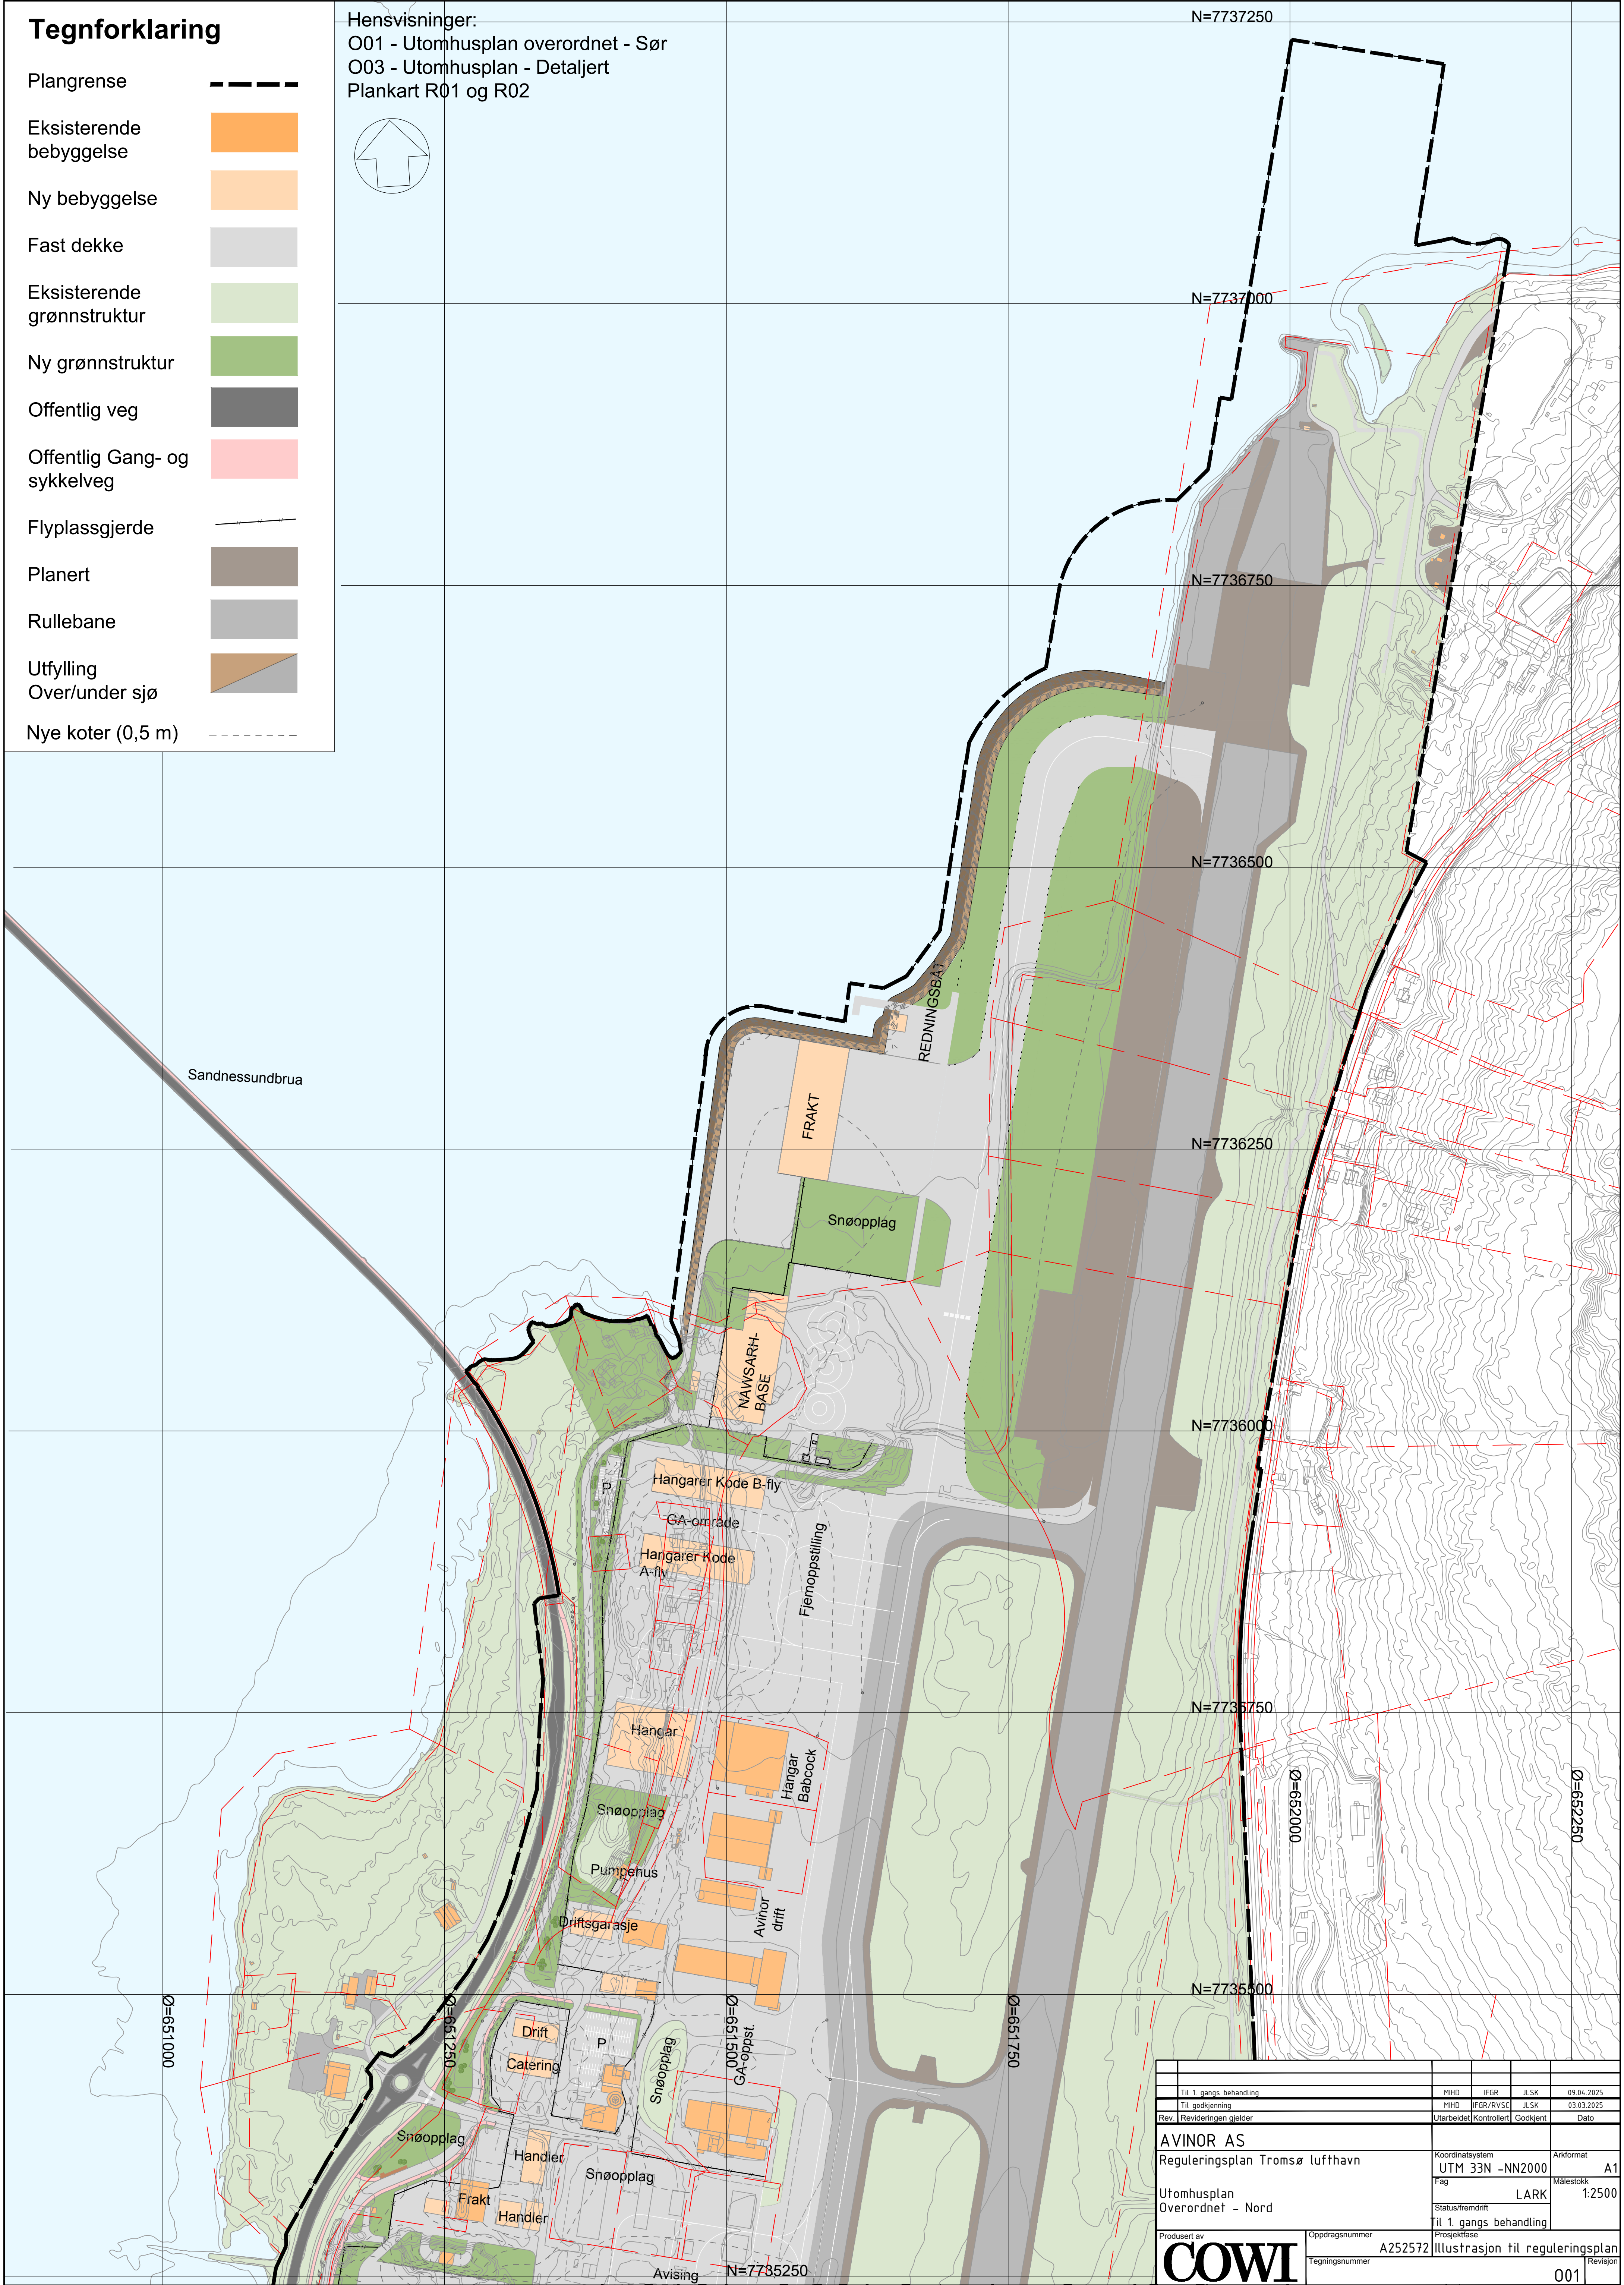
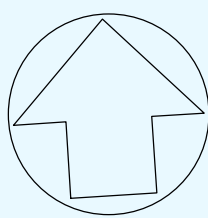


# Tegnforklaring

|                              |                                                                                   |
|------------------------------|-----------------------------------------------------------------------------------|
| Plangrense                   | ---                                                                               |
| Eksisterende bebyggelse      |  |
| Ny bebyggelse                |  |
| Fast dekke                   |  |
| Eksisterende grønnstruktur   |  |
| Ny grønnstruktur             |  |
| Offentlig veg                |  |
| Offentlig Gang- og sykkelveg |  |
| Flyplassgjerde               |  |
| Planert                      |  |
| Rullebane                    |  |
| Utfylling Over/under sjø     |  |
| Nye koter (0,5 m)            | - - - - -                                                                         |

O01 - Utomhusplan overordnet - Sør  
O03 - Utomhusplan - Detaljert  
Plankart R01 og R02

[illegible]