


Målestokk: 1:7500 i A3

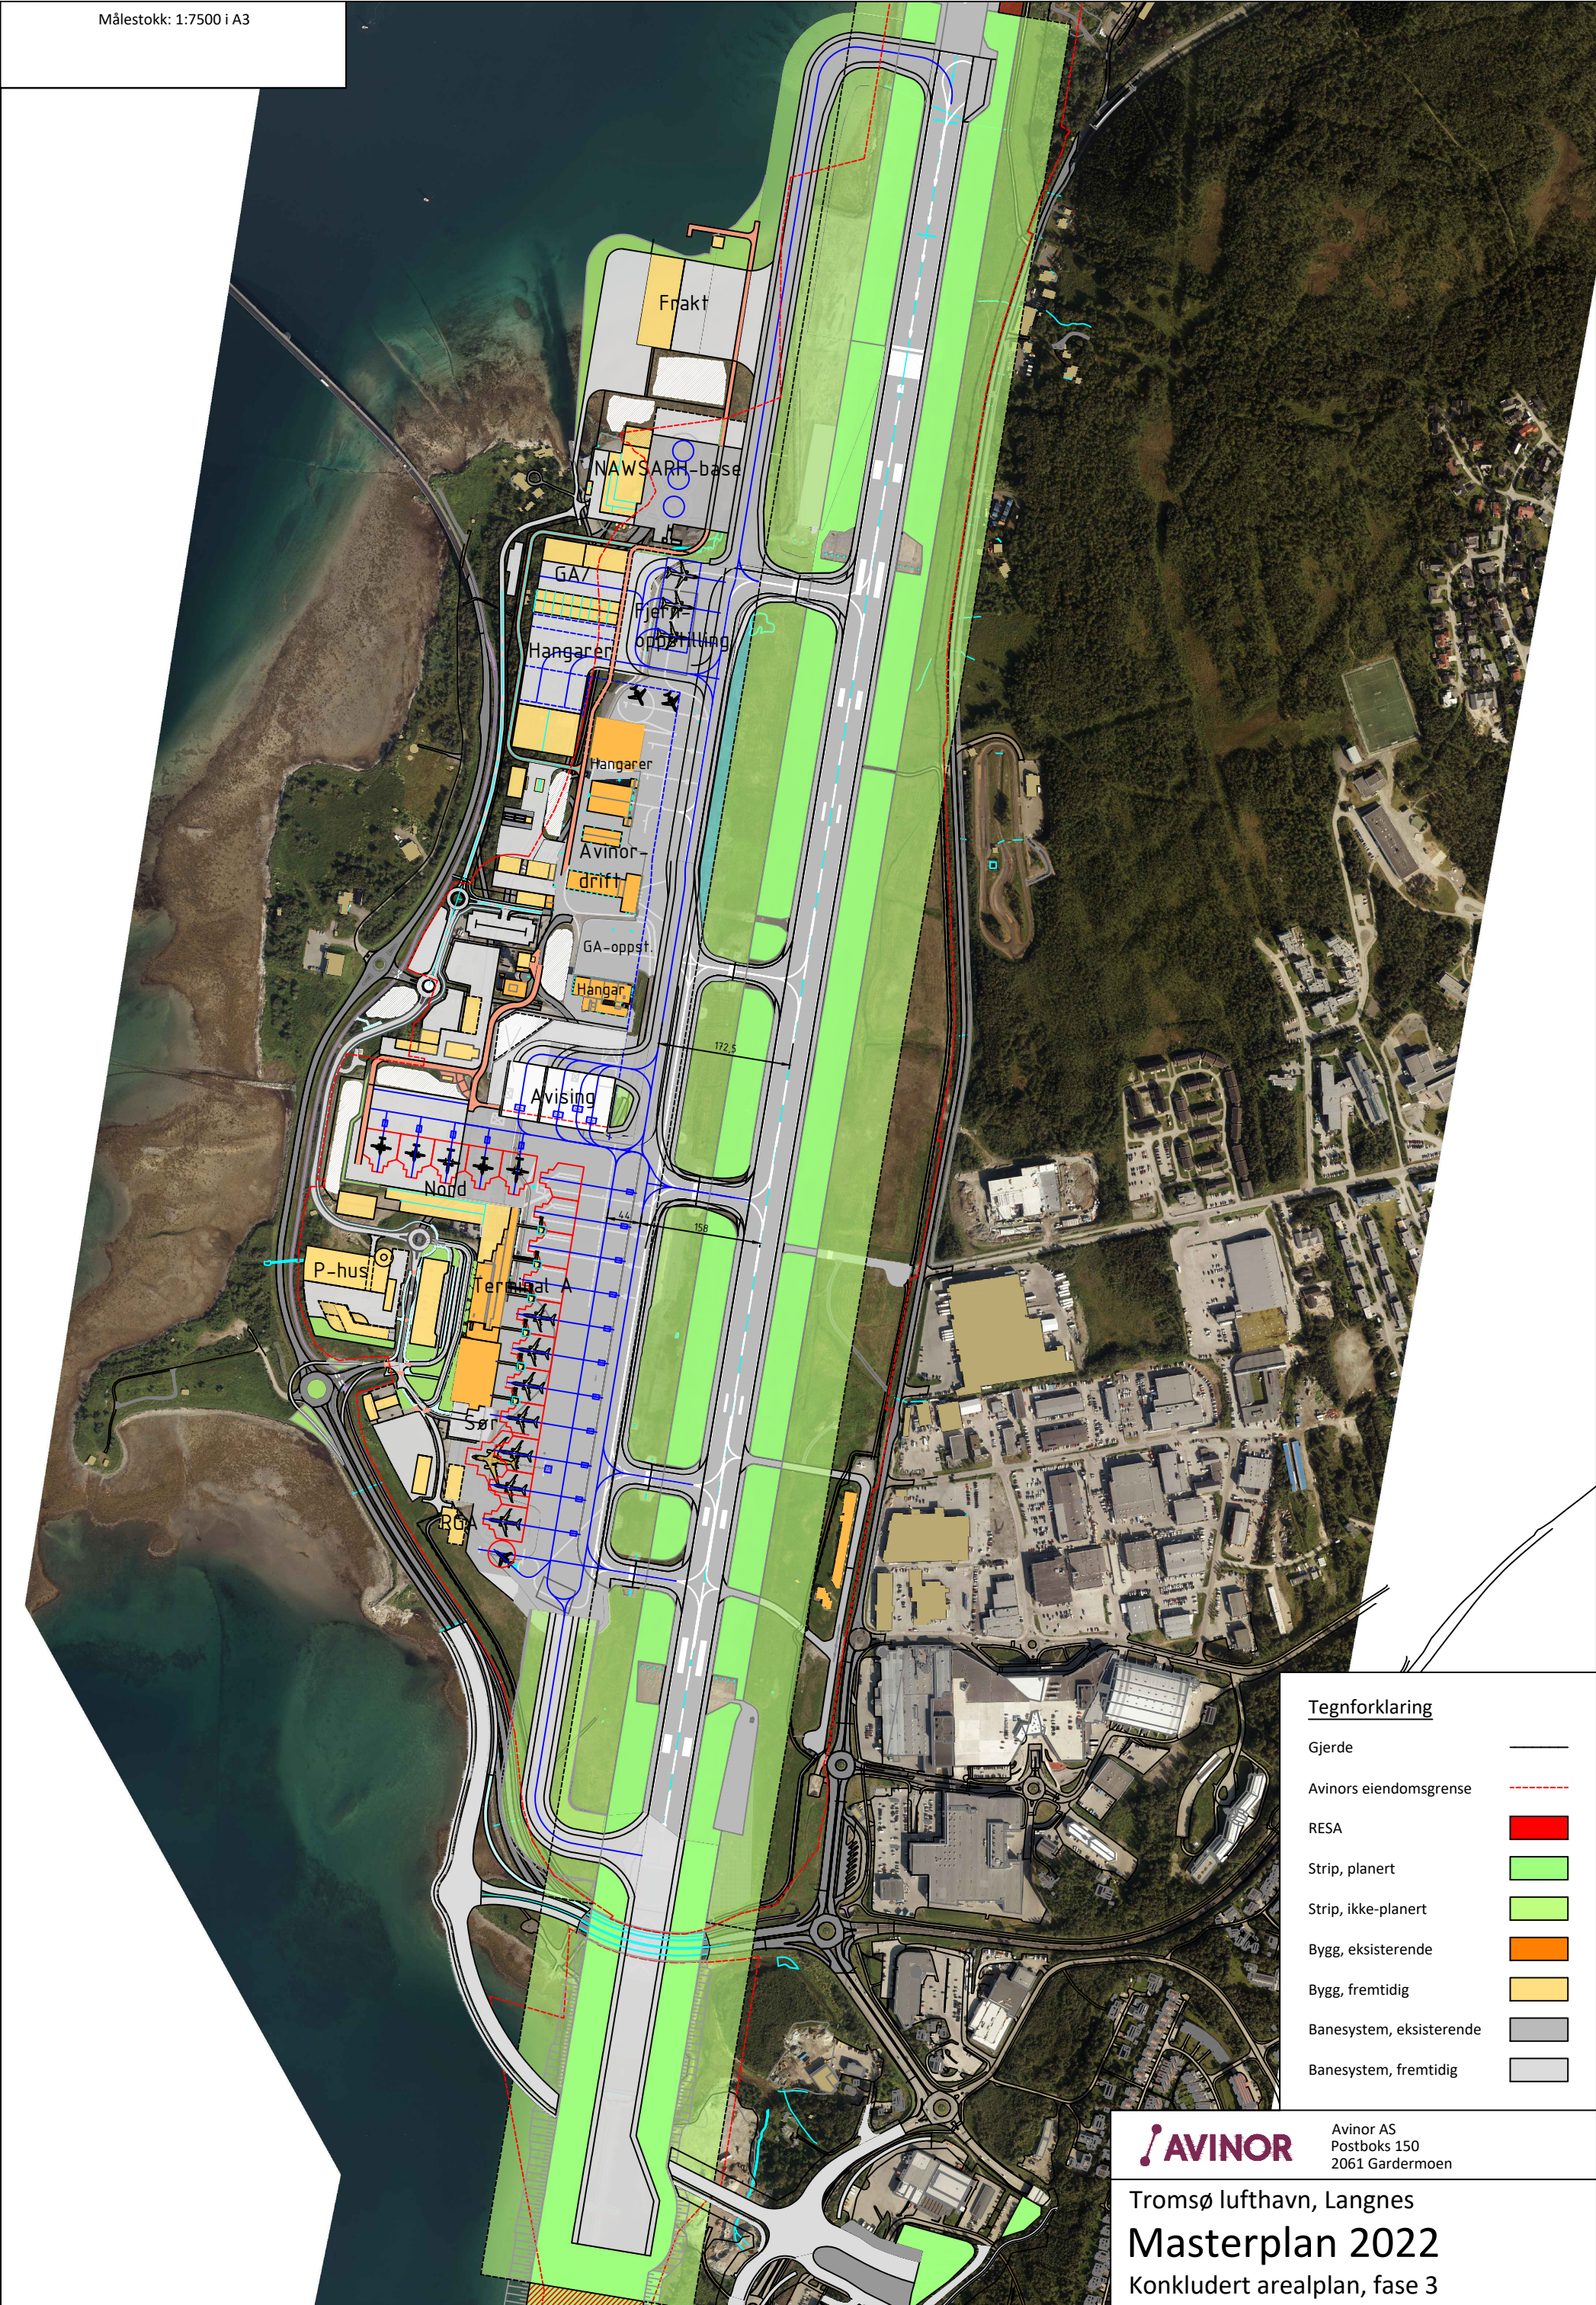

Tegnforklaring

Gjerde	
Avinors eiendomsgrense	
RESA	
Strip, planert	
Strip, ikke-planert	
Bygg, eksisterende	
Bygg, fremtidig	
Banesystem, eksisterende	
Banesystem, fremtidig	



Avinor AS
Postboks 150
2061 Gardermoen

Tromsø lufthavn, Langnes
Masterplan 2022
Konkludert arealplan, fase 3