


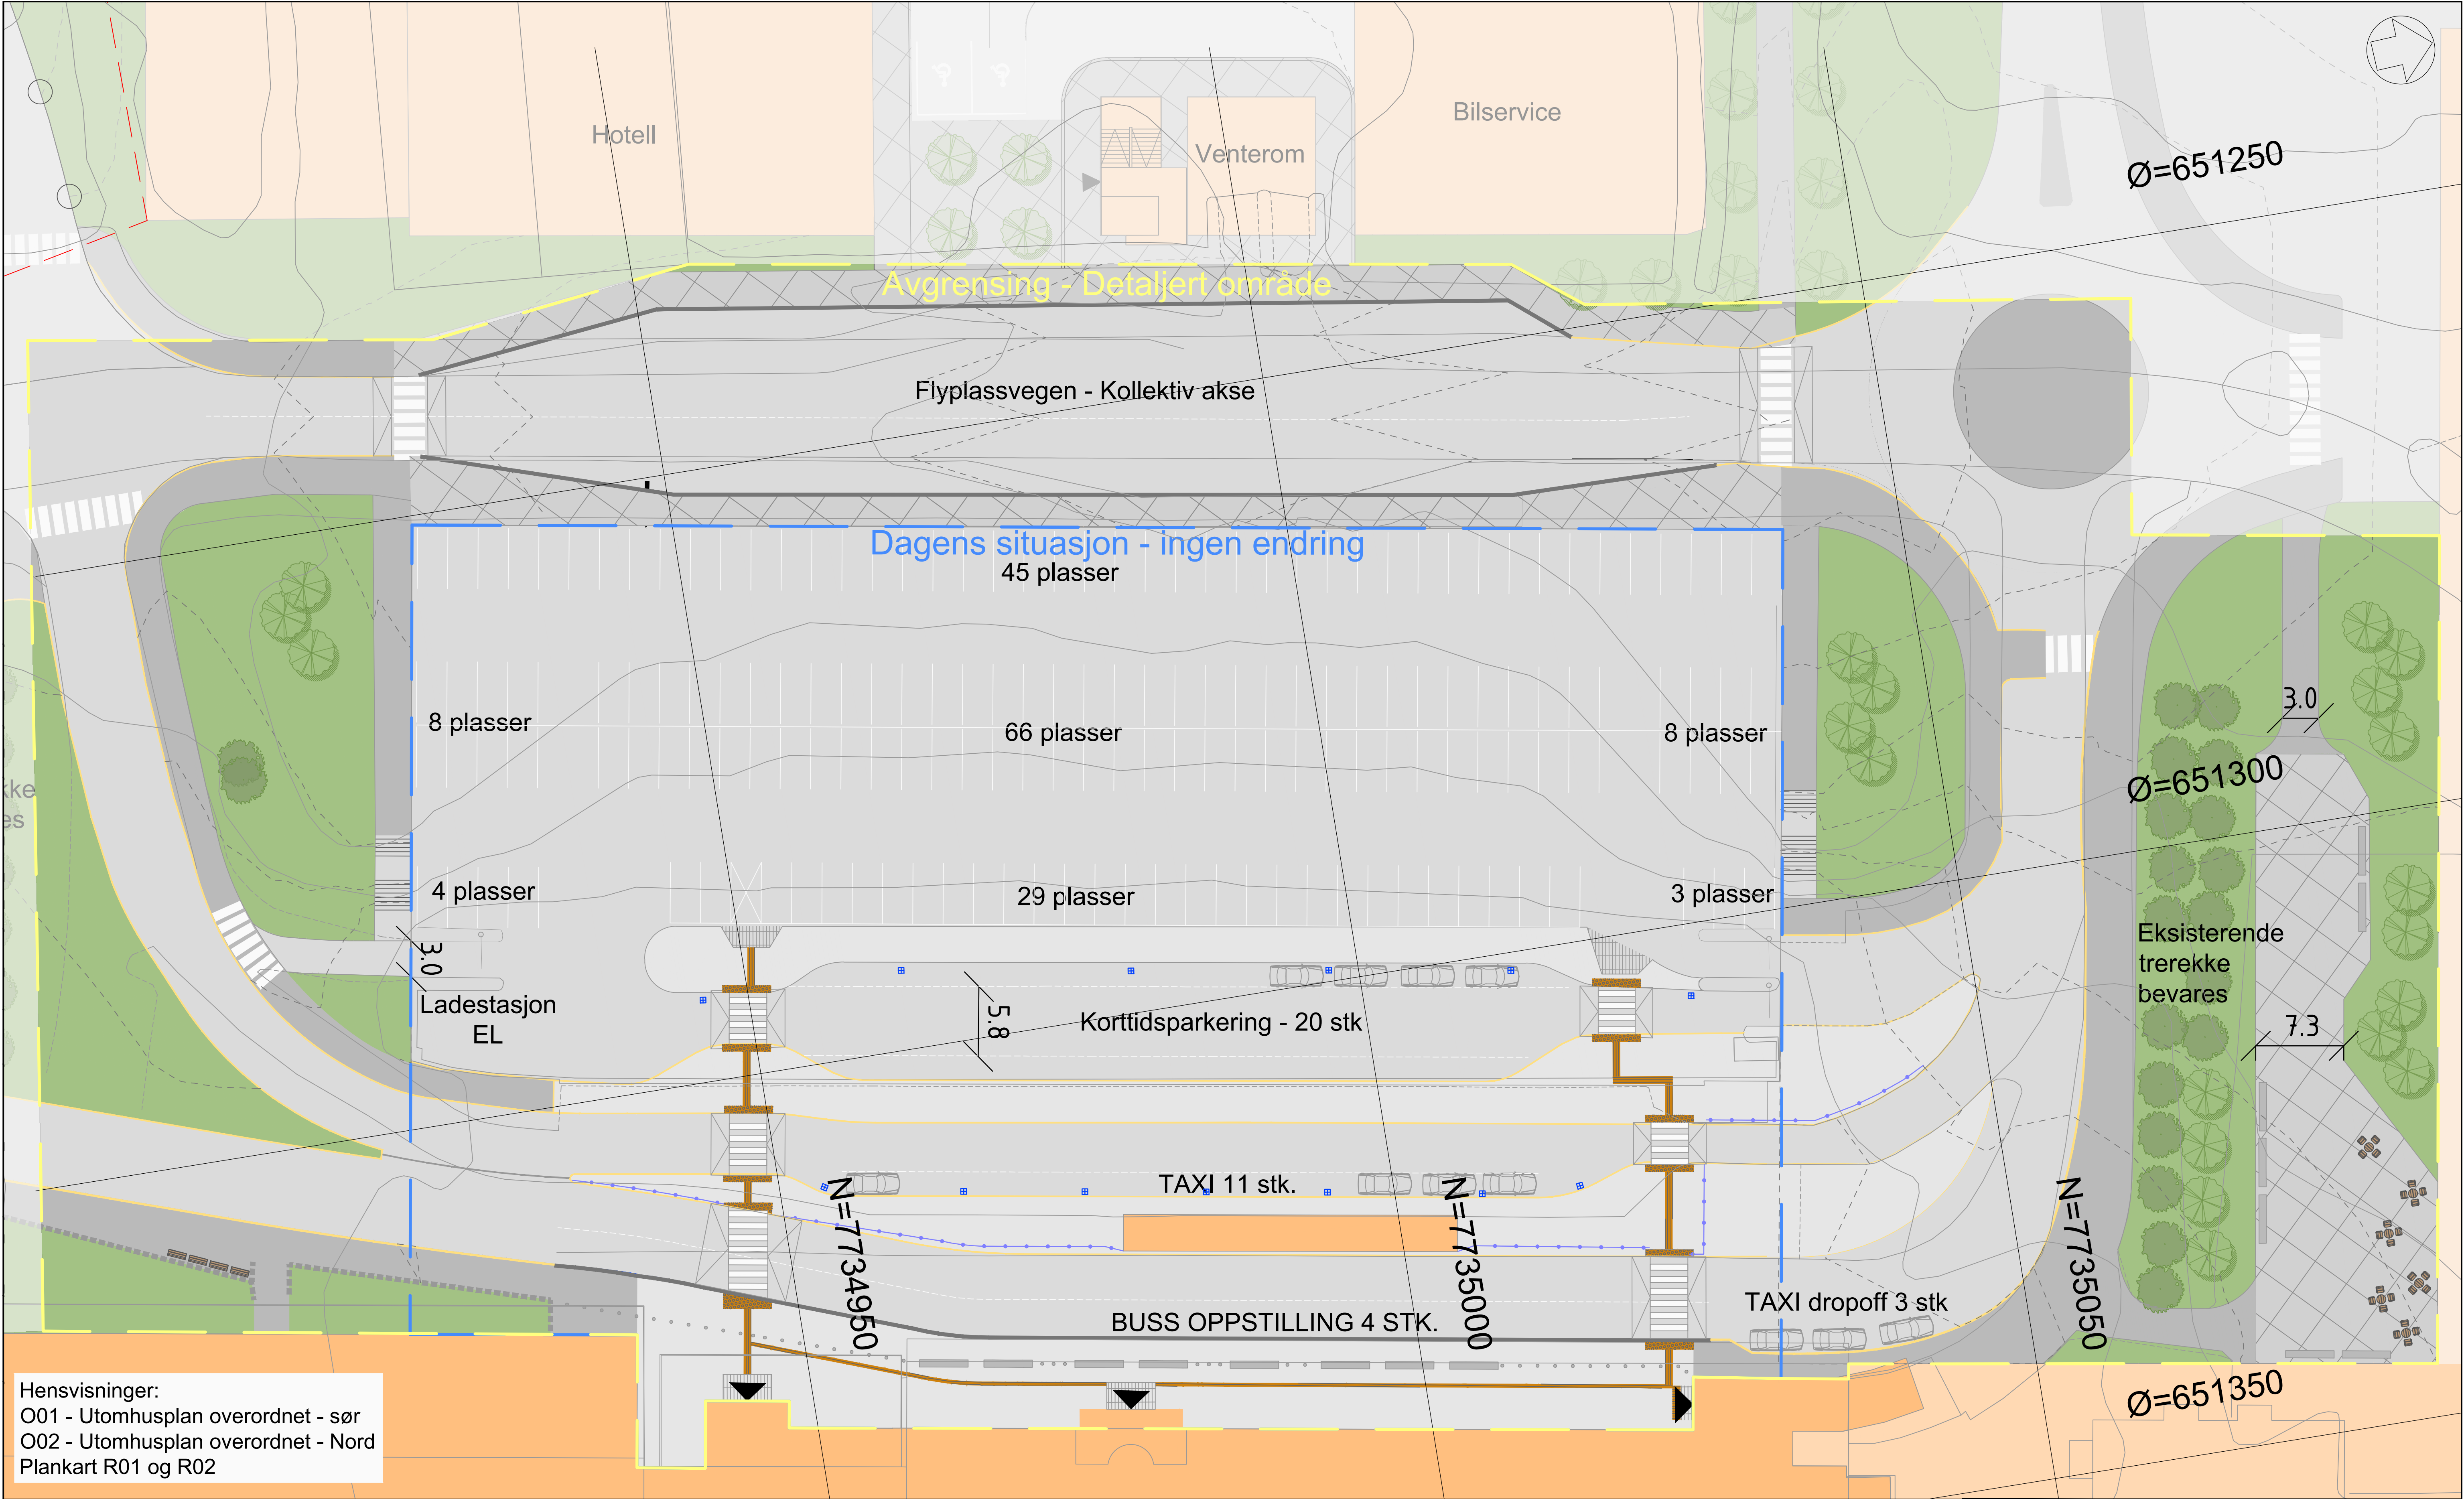

TEGNFORKLARING

	Eks. kote		Eks. bebyggelse		Asfalt - Kjøreveg		Taktile heller		Rist		Møblering		Rekkverk		Sluk
	Nye koter		Ny bebyggelse		Asfalt - gangareal		Beleggningsstein		Pullert		Ny vegetasjon		Mur		Kantstein - buss
	Eiendomsgrense				Betong						Kantstein - 13 cm vis				

Til 1. gangs behandling	MHD	IFGR	JLSK	09.04.2025
Til godkjenning	MHD	IFGR/RVSC	JLSK	03.03.2025
Rev. Revideringen gjelder	Utarbeidet	Kontrollert	Godkjent	Dato
AVINOR AS				
Reguleringsplan Tromsø lufthavn				
Utomhusplan			Koordinatsystem	Arkformat
Detaljert område			UTM 33N -NN2000	A1
			Fag	Målestokk
			LARK	1:250
			Status/fremdrift	
			Til godkjenning	
Prosjektfase	Illustrasjon til reguleringsplan			
Produisert av	Oppdragsnummer	Tegningsnummer		
COWI	A252572			
		Revisjon		
		003		